
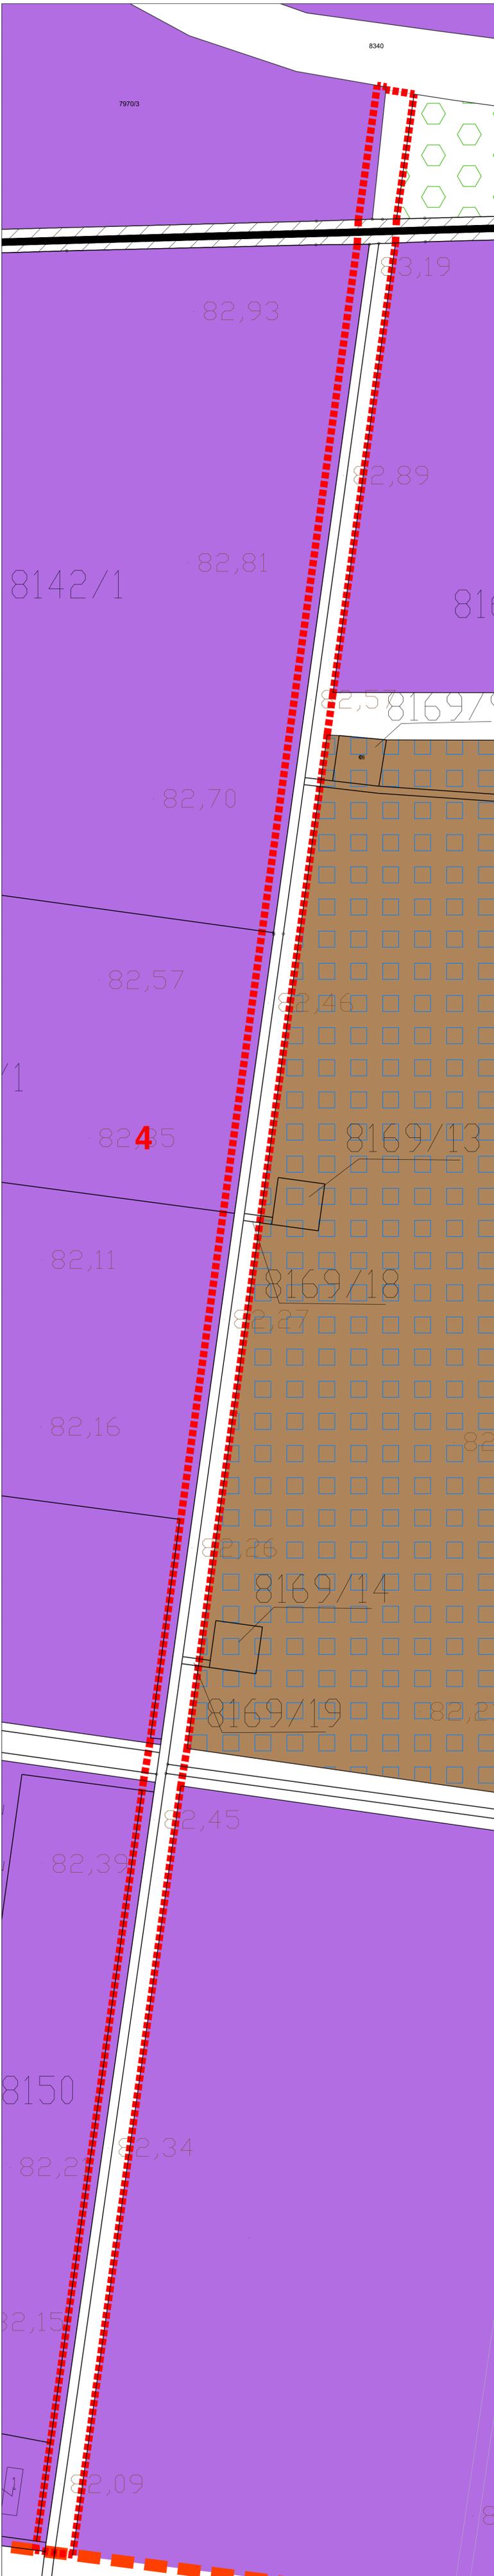


ИЗМЕНЕ И ДОПУНЕ
ПЛАНА ГЕНЕРАЛНЕ РЕГУЛАЦИЈЕ
НАСЕЉА СЕНТА

-НАЦРТ-

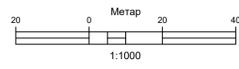

ПЛАНИРАНА ПРЕТЕЖНА НАМЕНА ПОВРШИНА
- локација 4 -

- РАДНЕ ЗОНЕ И КОМПЛЕКСИ
- УЛИЧНИ КОРИДОРИ
- ГРАНИЦА ОБУХВАТА ИЗМЕНА И ДОПУНА
- ГРАНИЦА ГРАЂЕВИНСКОГ ПОДРУЧЈА НАСЕЉА СЕНТА

<small>НОСИЛАЦ ИЗРАДЕ ПЛАНА</small>	ОПШТИНА СЕНТА	<small>Печат и потпис:</small>
	<small>ОВЛАШЋЕНО ЛИЦЕ:</small>	
<small>ОБРАЂИВАЧ</small>	ЈП ЗАВОД ЗА УРБАНИЗАМ ВОЈВОДИНЕ <small>ДИРЕКТОР: ПРЕДРАГ КНЕЖЕВИЋ, дипл.правник ПОМОЋНИК ДИРЕКТОРА: мр ВЛАДИМИР ПИХЛЕР, дипл.инж.арх.</small>	<small>Печат и потпис:</small>
<small>НАЗИВ ПЛАНА</small>	ИЗМЕНЕ И ДОПУНЕ ПЛАНА ГЕНЕРАЛНЕ РЕГУЛАЦИЈЕ НАСЕЉА СЕНТА	
<small>НАЗИВ КАРТЕ</small>	ПЛАНИРАНА ПРЕТЕЖНА НАМЕНА ПОВРШИНА - локација 4	
<small>ОДГОВОРНИ УРБАНИСТА</small>	Јелена Гојић, маст.инж.арх.	<small>Печат и потпис:</small>
<small>САРАДНИЦИ</small>	Драган Морача, грађ.тех.	
<small>Е-2979</small>	<small>Размера: 1:1000</small>	<small>Датум: Март 2026</small>
		<small>Број листа: 2.2.</small>