



ИЗМЕНЕ И ДОПУНЕ ПЛАНА ГЕНЕРАЛНЕ РЕГУЛАЦИЈЕ НАСЕЉА СЕНТА

-НАЦРТ-

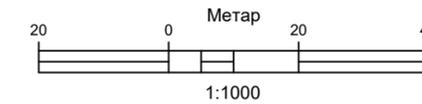

ПОВРШИНЕ ЈАВНЕ НАМЕНЕ
- локација 1 -

- ПОВРШИНЕ ЈАВНЕ НАМЕНЕ
- ПОВРШИНЕ ОСТАЛЕ НАМЕНЕ
- РЕГУЛАЦИОНА ЛИНИЈА
- ГРАНИЦА ОБУХВАТА ИЗМЕНА И ДОПУНА

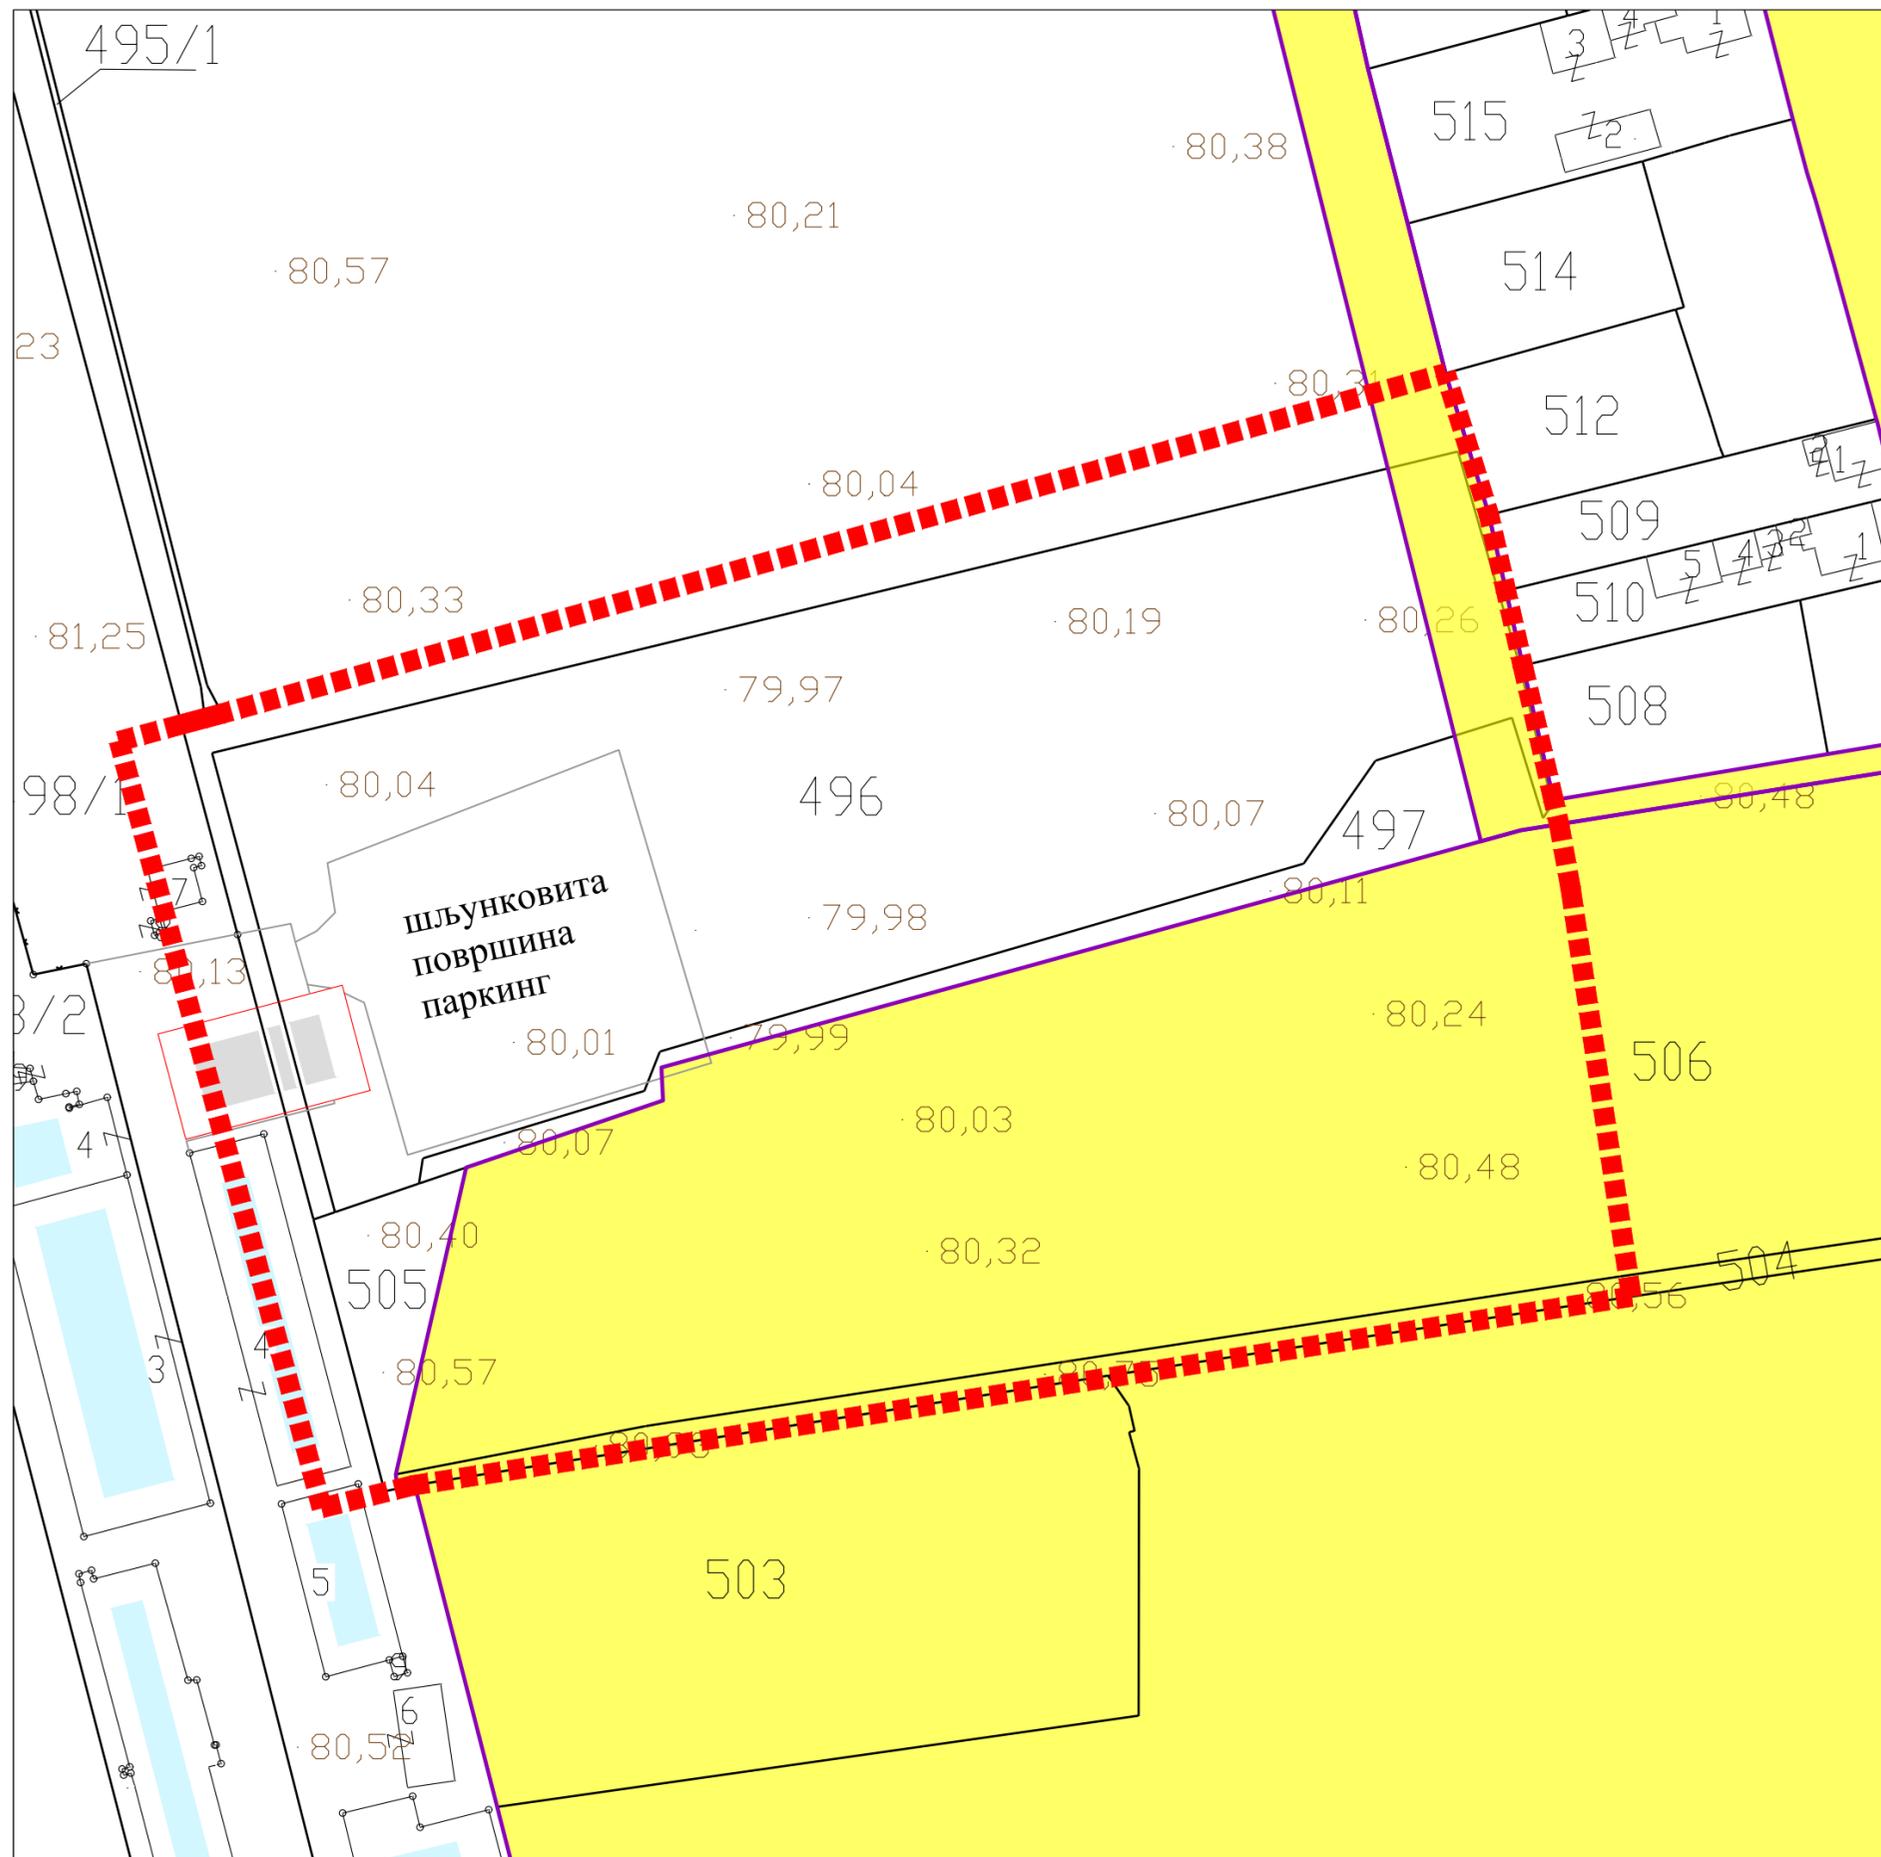

| | | | |
|-------------------------|---|---|------------------|
| НОСИЛАЦ ИЗРАДЕ ПЛАНА |  | ОПШТИНА СЕНТА | Печат и потпис: |
| | | ОВЛАШЋЕНО ЛИЦЕ: | |
| ОБРАЂИВАЧ |  | ЈП ЗАВОД ЗА УРБАНИЗАМ ВОЈВОДИНЕ | Печат и потпис: |
| | | ДИРЕКТОР: ПРЕДРАГ КНЕЖЕВИЋ, дипл.правник ПОМОЋНИК ДИРЕКТОРА: мр ВЛАДИМИР ПИХЛЕР, дипл.инж.арх. | |
| НАЗИВ ПЛАНА | ИЗМЕНЕ И ДОПУНЕ ПЛАНА ГЕНЕРАЛНЕ РЕГУЛАЦИЈЕ НАСЕЉА СЕНТА | | |
| НАЗИВ КАРТЕ | ПОВРШИНЕ ЈАВНЕ НАМЕНЕ- локација 1 | | |
| ОДГОВОРНИ УРБАНИСТА | Јелена Гојић, маст.инж.арх. | | Печат и потпис: |
| САРАДНИЦИ | Драган Морача, грађ.тех. | | |
| Е-2979 | Размера: 1:1000 | Датум: Март 2026 | Број листа: 2.3. |