
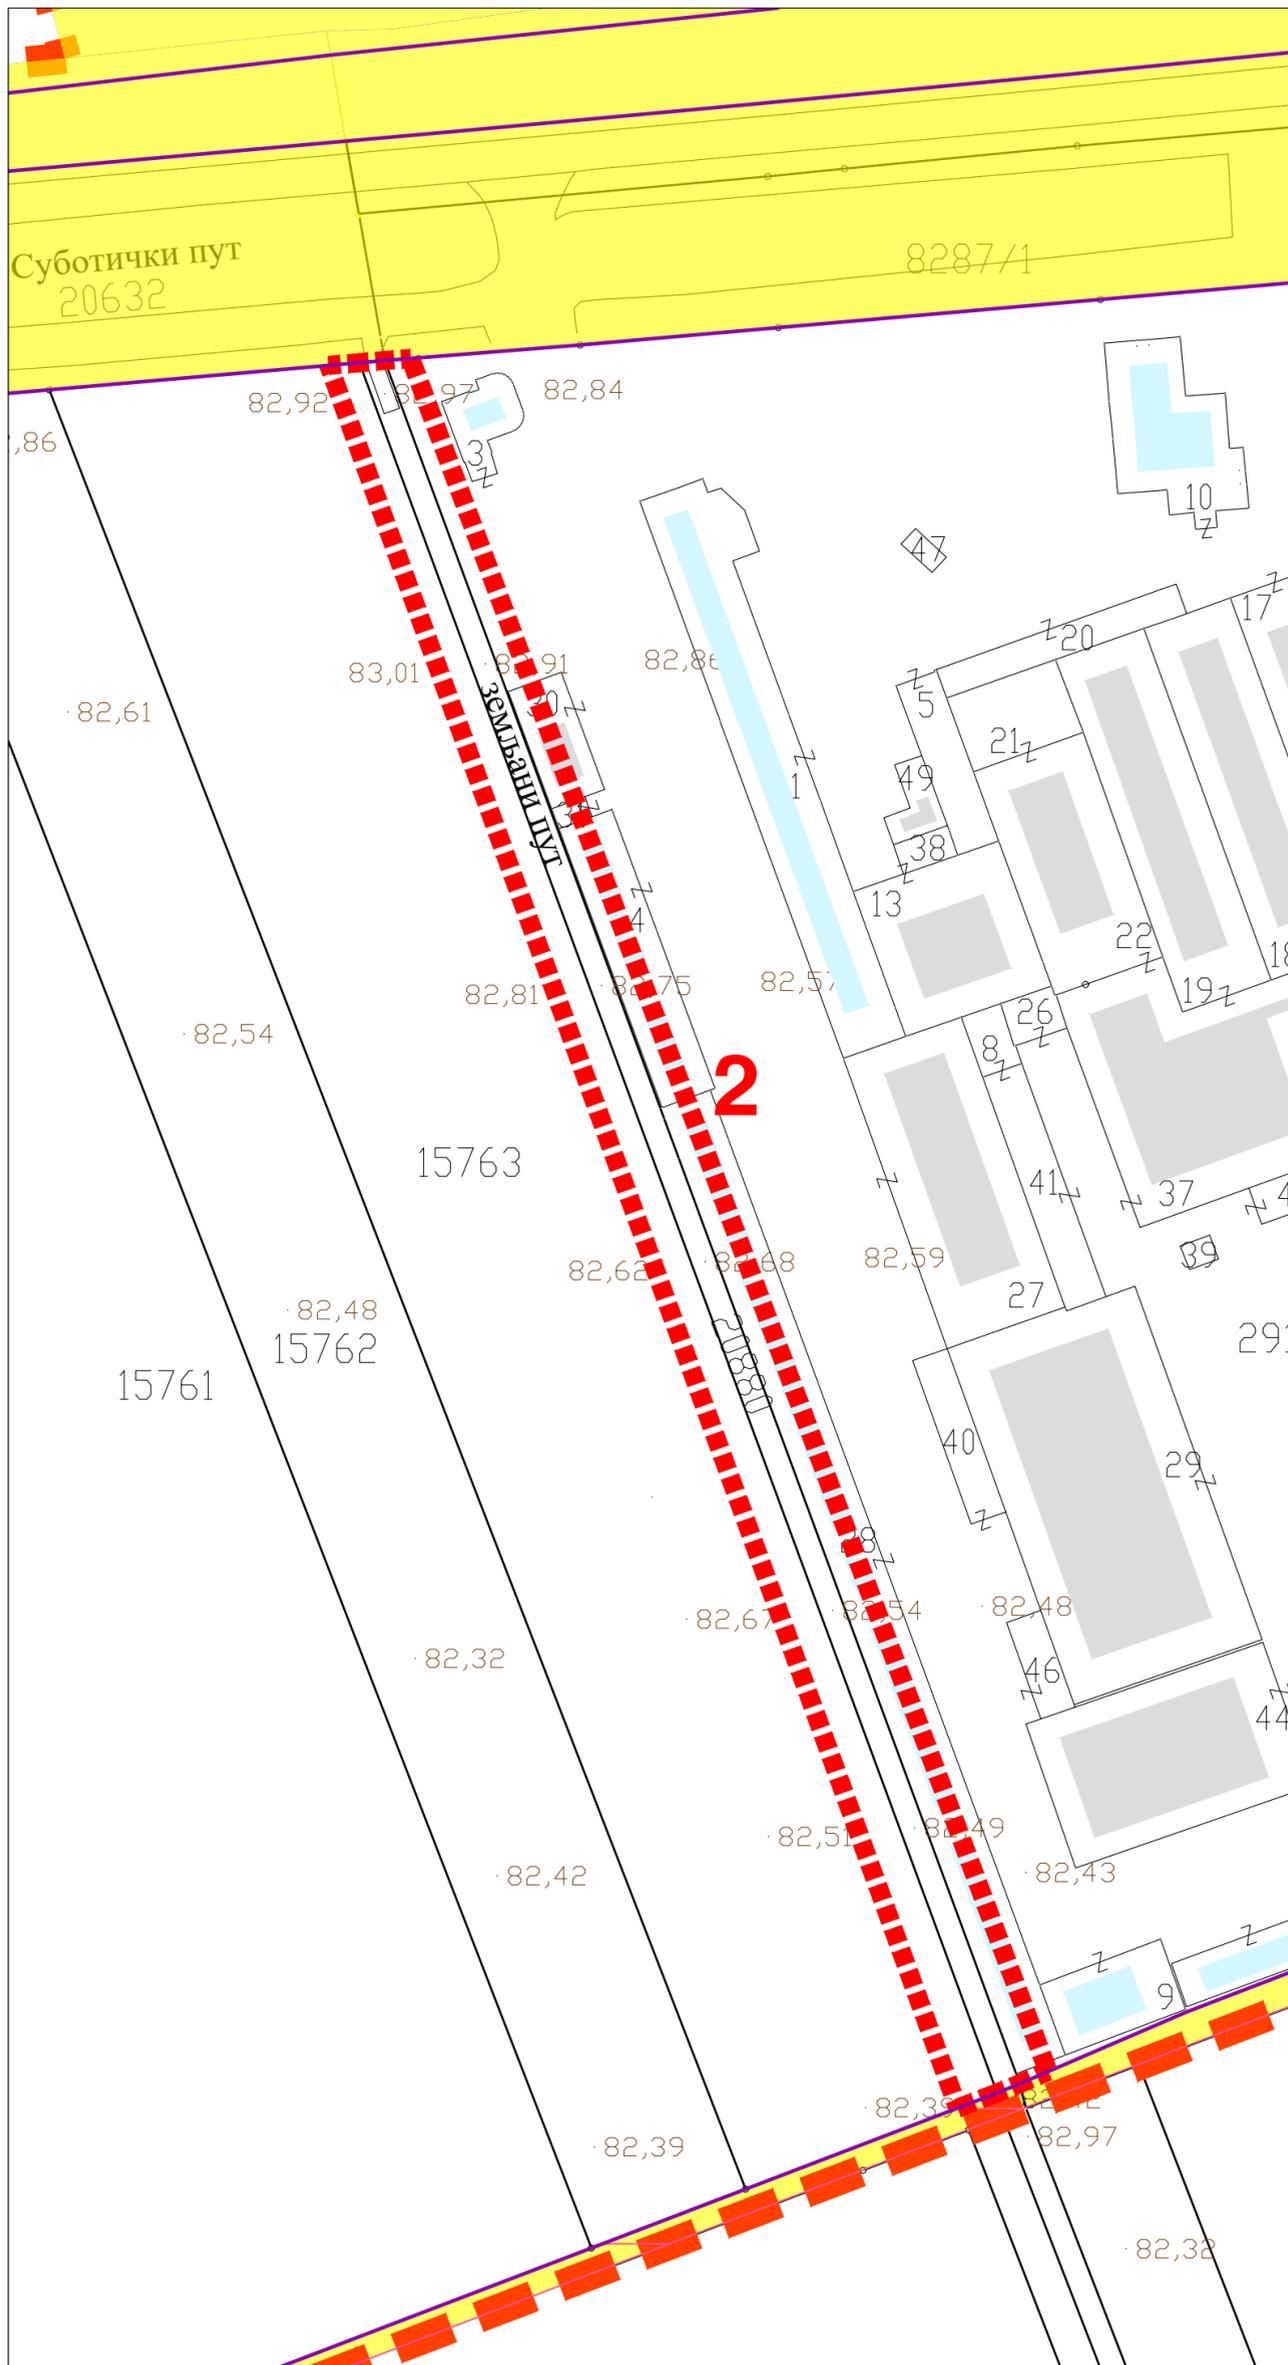


# ИЗМЕНЕ И ДОПУНЕ ПЛАНА ГЕНЕРАЛНЕ РЕГУЛАЦИЈЕ НАСЕЉА СЕНТА

-НАЦРТ-

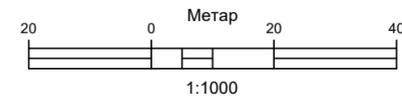

## ПОВРШИНЕ ЈАВНЕ НАМЕНЕ - локација 2 -

- ПОВРШИНЕ ЈАВНЕ НАМЕНЕ
- ПОВРШИНЕ ОСТАЛЕ НАМЕНЕ
- РЕГУЛАЦИОНА ЛИНИЈА
- ГРАНИЦА ОБУХВАТА ИЗМЕНА И ДОПУНА
- ГРАНИЦА ГРАЂЕВИНСКОГ ПОДРУЧЈА НАСЕЉА СЕНТА

<b>НОСИЛАЦ ИЗРАДЕ ПЛАНА</b>	 ОПШТИНА СЕНТА ОВЛАШЋЕНО ЛИЦЕ:	Печат и потпис:
<b>ОБРАЂИВАЧ</b>	 ЈП ЗАВОД ЗА УРБАНИЗАМ ВОЈВОДИНЕ ДИРЕКТОР: ПРЕДРАГ КНЕЖЕВИЋ, дипл.правник ПОМОЋНИК ДИРЕКТОРА: мр ВЛАДИМИР ПИХЛЕР, дипл.инж.арх.	Печат и потпис:
<b>НАЗИВ ПЛАНА</b>	<b>ИЗМЕНЕ И ДОПУНЕ ПЛАНА ГЕНЕРАЛНЕ РЕГУЛАЦИЈЕ НАСЕЉА СЕНТА</b>	
<b>НАЗИВ КАРТЕ</b>	<b>ПОВРШИНЕ ЈАВНЕ НАМЕНЕ - локација 2</b>	
<b>ОДГОВОРНИ УРБАНИСТА</b>	Јелена Гојић, маст.инж.арх.	Печат и потпис:
<b>САРАДНИЦИ</b>	Драган Морача, грађ.тех.	
<b>Е-2979</b>	Размера: 1:1000	Датум: Март 2026
		Број листа: 2.3.