
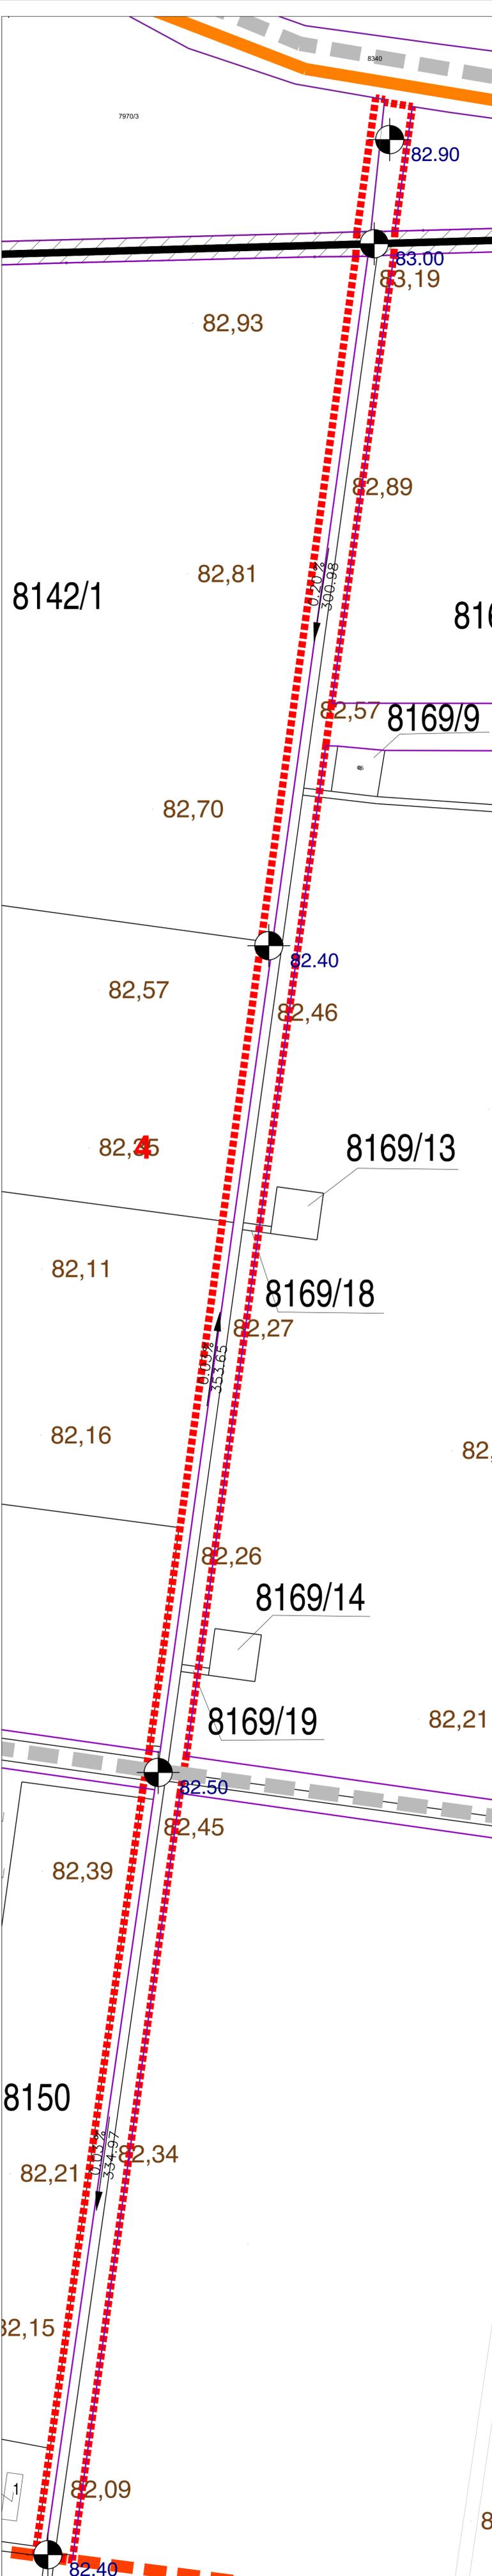


ИЗМЕНЕ И ДОПУНЕ  
ПЛАНА ГЕНЕРАЛНЕ РЕГУЛАЦИЈЕ  
НАСЕЉА СЕНТА

-НАЦРТ-

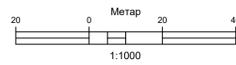

САОБРАЋАЈНА ИНФРАСТРУКТУРА И РЕГУЛАЦИОНО -  
НИВЕЛАЦИОНИ ПЛАН  
- локација 4 -

- ПУТНИ - ДРУМСКИ САОБРАЋАЈ
- САБИРНЕ НАСЕЉСКЕ САОБРАЋАЈНИЦЕ
- ПРИСТУПНЕ НАСЕЉСКЕ САОБРАЋАЈНИЦЕ

- ЖЕЛЕЗНИЧКИ САОБРАЋАЈ
- ИНДУСТРИЈСКИ КОЛОСЕК

- ПЛАН НИВЕЛАЦИЈЕ
- 82.50
- 0.03%
- 353.65

- ПЛАН РЕГУЛАЦИЈЕ
- РЕГУЛАЦИОНА ЛИНИЈА

- ГРАНИЦА ОБУХВАТА ИЗМЕНА И ДОПУНА
- ГРАНИЦА ГРАЂЕВИНСКОГ ПОДРУЧЈА НАСЕЉА СЕНТА

НОСИЛАЦ ИЗРАДЕ ПЛАНА	ОПШТИНА СЕНТА ОВЛАШЋЕНО ЛИЦЕ:	Печат и потпис:
ОБРАЂИВАЧ	ЈП ЗАВОД ЗА УРБАНИЗАМ ВОЈВОДИНЕ ДИРЕКТОР: ПРЕДРАГ КНЕЖЕВИЋ, дипл.правник ПОМОЋНИК ДИРЕКТОРА: мр ВЛАДИМИР ПИХЛЕР, дипл.инж.арх.	Печат и потпис:
НАЗИВ ПЛАНА	ИЗМЕНЕ И ДОПУНЕ ПЛАНА ГЕНЕРАЛНЕ РЕГУЛАЦИЈЕ НАСЕЉА СЕНТА	
НАЗИВ КАРТЕ	САОБРАЋАЈНА ИНФРАСТРУКТУРА И РЕГУЛАЦИОНО - НИВЕЛАЦИОНИ ПЛАН - локација 4	
ОДГОВОРНИ УРБАНИСТА	Јелена Гојић, маг.инж.арх.	Печат и потпис:
САРАДНИЦИ	Зоран Кордић, дипл.инж.саобр. Драган Морача, грађ.тех.	
Е-2979	Размера: 1:1000	Датум: Март 2026
		Број листа: 2.4.