
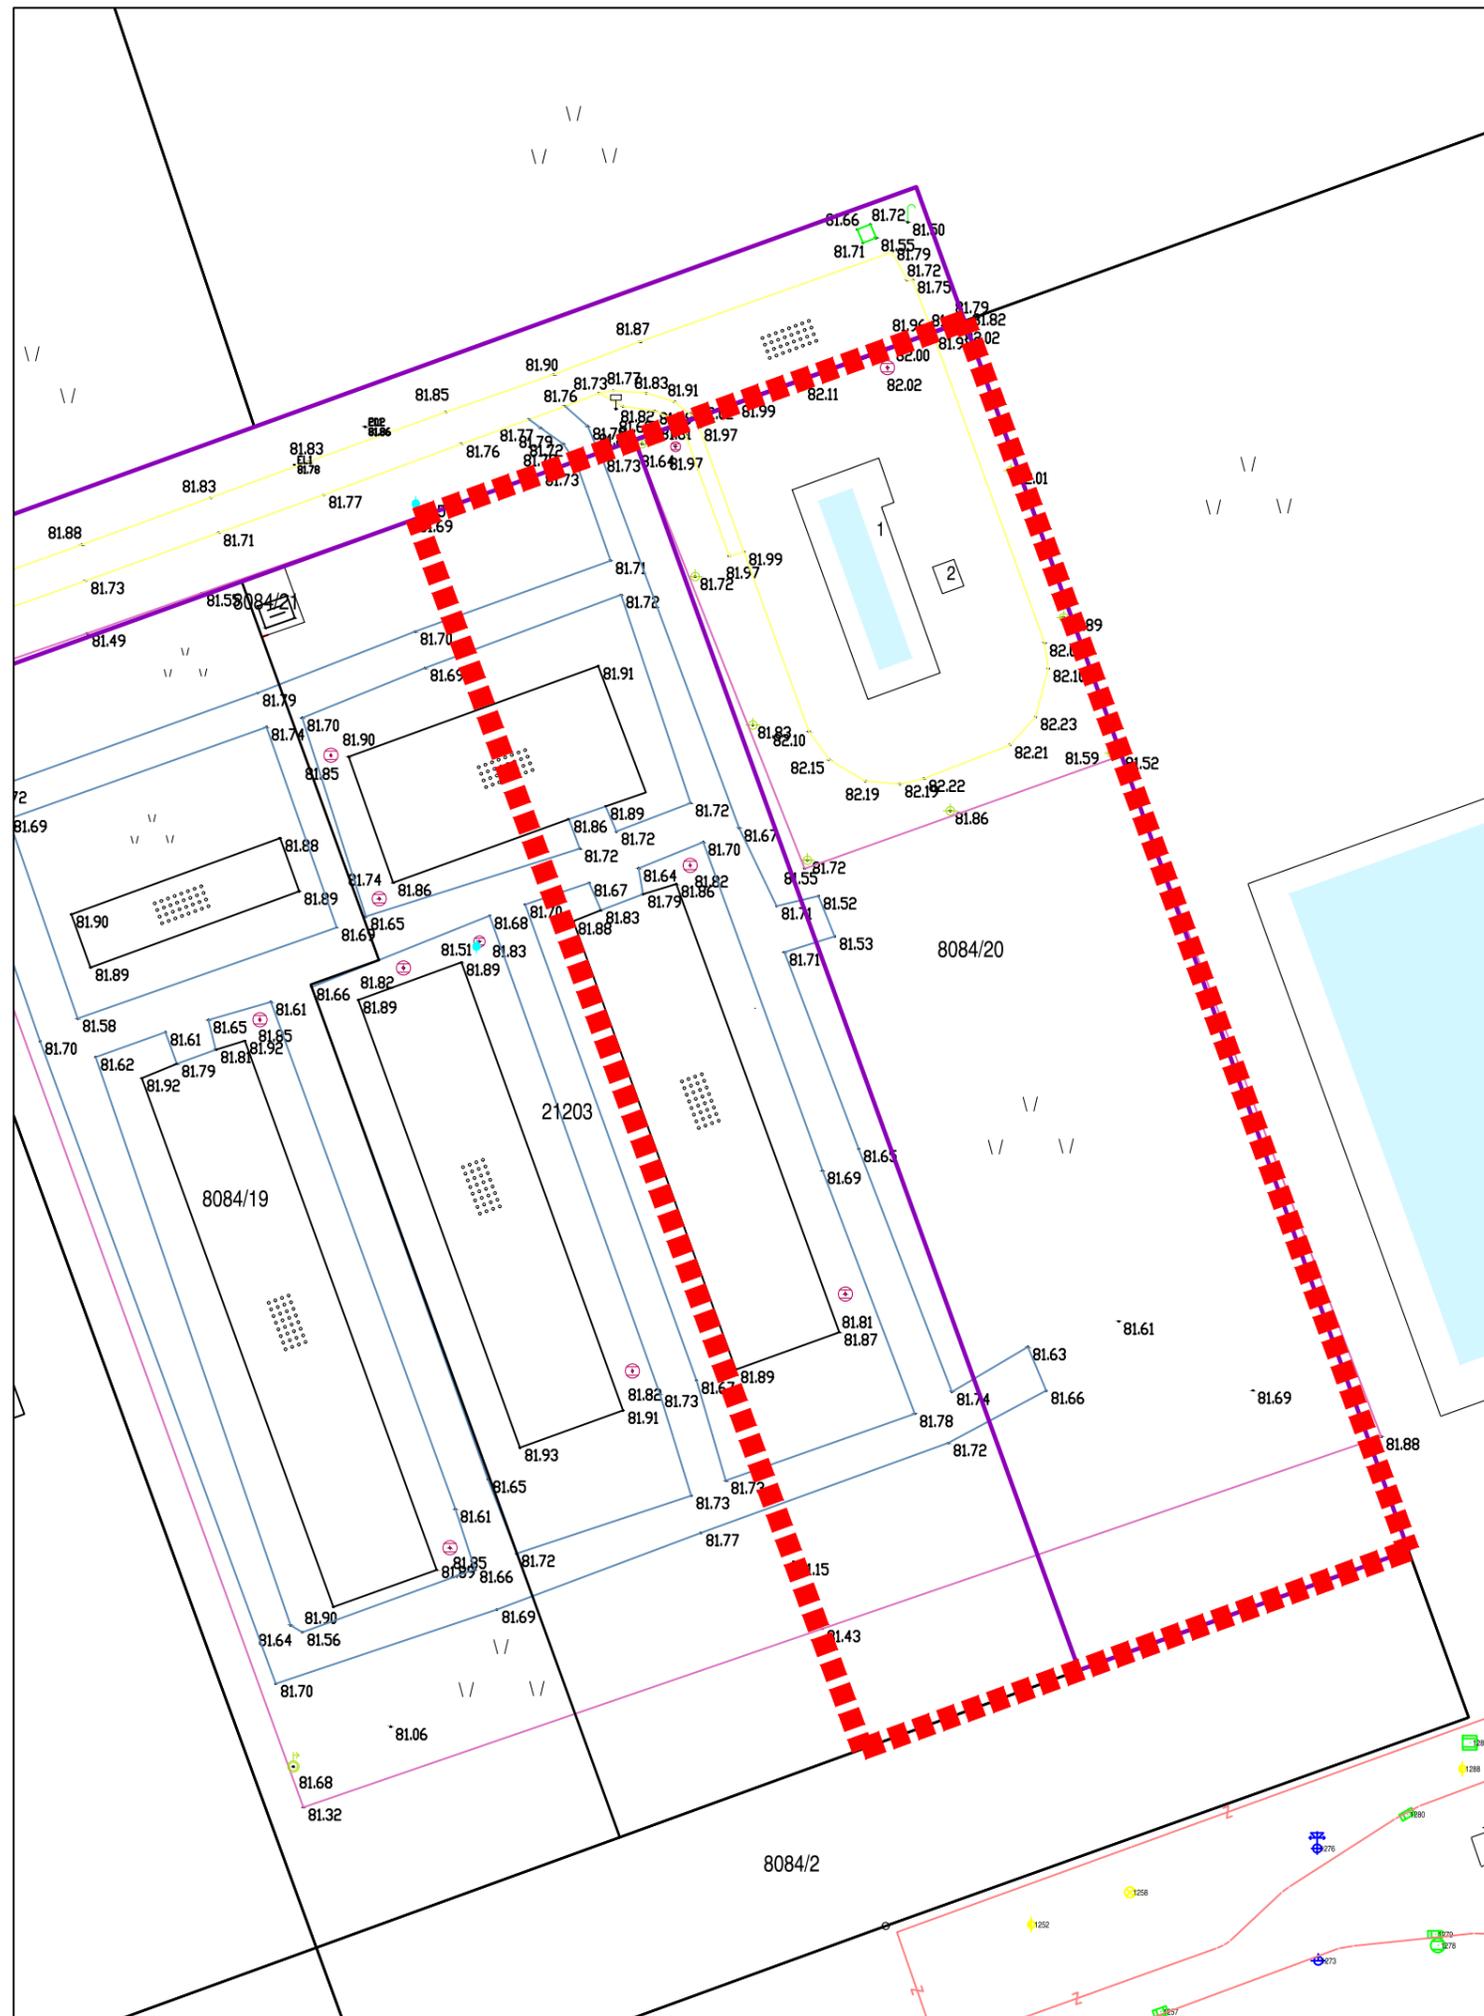
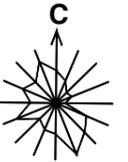


ИЗМЕНЕ И ДОПУНЕ ПЛАНА ГЕНЕРАЛНЕ РЕГУЛАЦИЈЕ НАСЕЉА СЕНТА

-НАЦРТ-

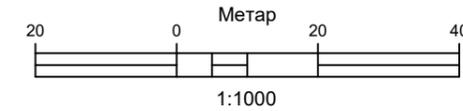

САОБРАЋАЈНА ИНФРАСТРУКТУРА И РЕГУЛАЦИОНО - НИВЕЛАЦИОНИ ПЛАН - локација 6 -

-  ПРИСТУПНЕ НАСЕЉСКЕ САОБРАЋАЈНИЦЕ
-  РЕГУЛАЦИОНА ЛИНИЈА
-  ГРАНИЦА ОБУХВАТА ИЗМЕНА И ДОПУНА

НОСИЛАЦ ИЗРАДЕ ПЛАНА	 ОПШТИНА СЕНТА	Печат и потпис:
ОБРАЂИВАЧ	 ЈП ЗАВОД ЗА УРБАНИЗАМ ВОЈВОДИНЕ ДИРЕКТОР: ПРЕДРАГ КНЕЖЕВИЋ, дипл.правник ПОМОЋНИК ДИРЕКТОРА: мр ВЛАДИМИР ПИХЛЕР, дипл.инж.арх.	Печат и потпис:
НАЗИВ ПЛАНА	ИЗМЕНЕ И ДОПУНЕ ПЛАНА ГЕНЕРАЛНЕ РЕГУЛАЦИЈЕ НАСЕЉА СЕНТА	
НАЗИВ КАРТЕ	САОБРАЋАЈНА ИНФРАСТРУКТУРА И РЕГУЛАЦИОНО - НИВЕЛАЦИОНИ ПЛАН - локација 6	
ОДГОВОРНИ УРБАНИСТА	Јелена Гојић, маст.инж.арх.	Печат и потпис:
САРАДНИЦИ	Зоран Кордић, дипл.инж.саобр. Драган Морача, грађ.тех. Никола Раичевић, дипл.инж.геодез.	
Е-2979	Размера: 1:1000	Датум: Март 2026
		Број листа: 2.4.