
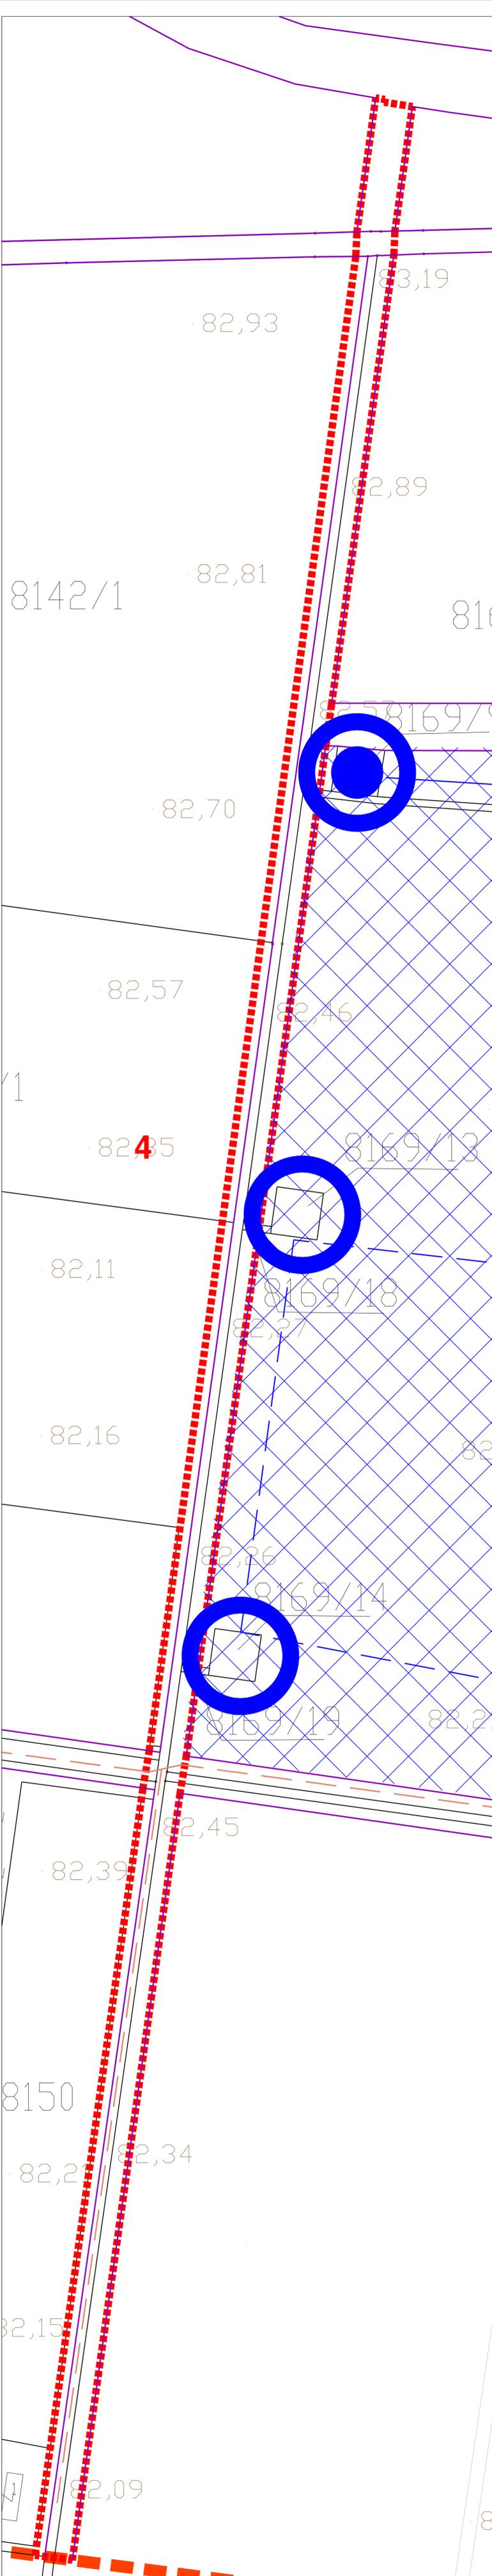


ИЗМЕНЕ И ДОПУНЕ
ПЛАНА ГЕНЕРАЛНЕ РЕГУЛАЦИЈЕ
НАСЕЉА СЕНТА

-НАЦРТ-

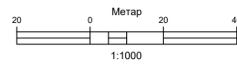

ВОДНА И КОМУНАЛНА ИНФРАСТРУКТУРА
- локација 4 -

- ПЛАНИРАНА КАНАЛИЗАЦИОНА МРЕЖА - ОПШТИ СИСТЕМ
- РЕГУЛАЦИОНА ЛИНИЈА
- ГРАНИЦА ОБУХВАТА ИЗМЕНА И ДОПУНА
- ГРАНИЦА ГРАЂЕВИНСКОГ ПОДРУЧЈА НАСЕЉА СЕНТА

НОСИЛАЦ ИЗРАДЕ ПЛАНА	ОПШТИНА СЕНТА ОВЛАШЋЕНО ЛИЦЕ:	Печат и потпис:
ОБРАЂИВАЧ	ЈП ЗАВОД ЗА УРБАНИЗАМ ВОЈВОДИНЕ ДИРЕКТОР: ПРЕДРАГ КНЕЖЕВИЋ, дипл.правник ПОМОЋНИК ДИРЕКТОРА: мр ВЛАДИМИР ПИХЛЕР, дипл.инж.арх.	Печат и потпис:
НАЗИВ ПЛАНА	ИЗМЕНЕ И ДОПУНЕ ПЛАНА ГЕНЕРАЛНЕ РЕГУЛАЦИЈЕ НАСЕЉА СЕНТА	
НАЗИВ КАРТЕ	ВОДНА И КОМУНАЛНА ИНФРАСТРУКТУРА - локација 4	
ОДГОВОРНИ УРБАНИСТА	Јелена Гојић, маг.инж.арх.	Печат и потпис:
САРАДНИЦИ	Драган Морача, грађ.тех. Бранко Милвановић, дипл.инж.пољ.-мелио.	
Е-2979	Размера: 1:1000	Датум: Март 2026
		Број листа: 2.5