




ПОПРЕЧНИ ПРЕСЕК
1-1

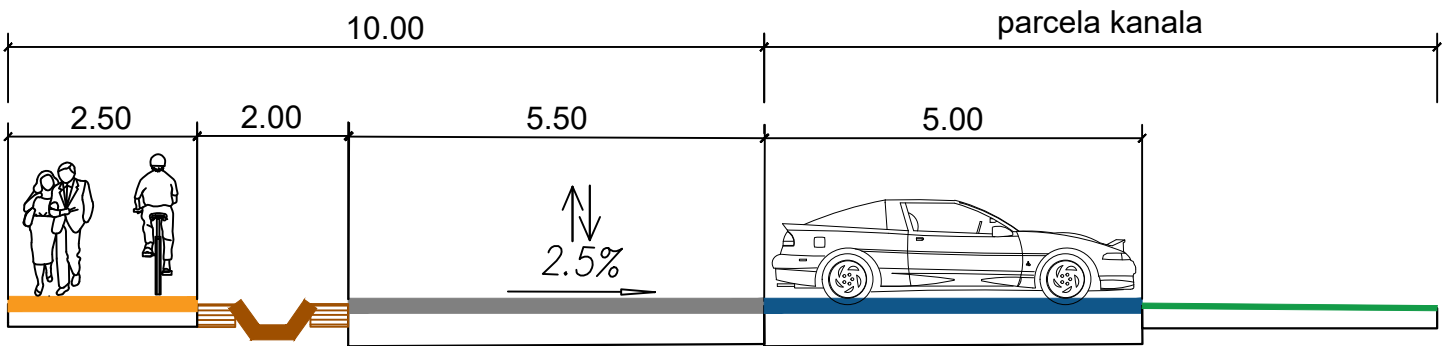


ПОПРЕЧНИ ПРЕСЕК
2-2

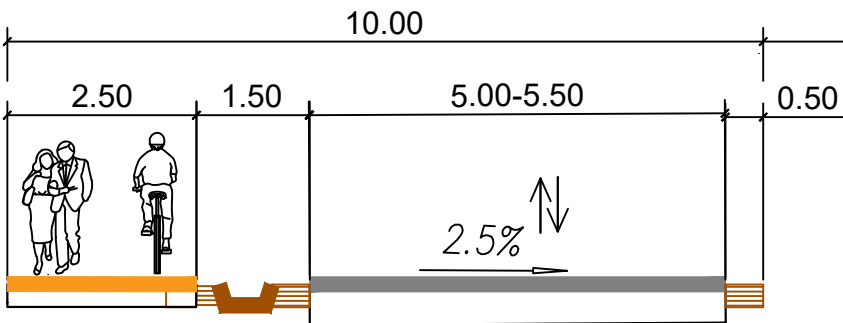

ПОПРЕЧНИ ПРЕСЕК
3-3

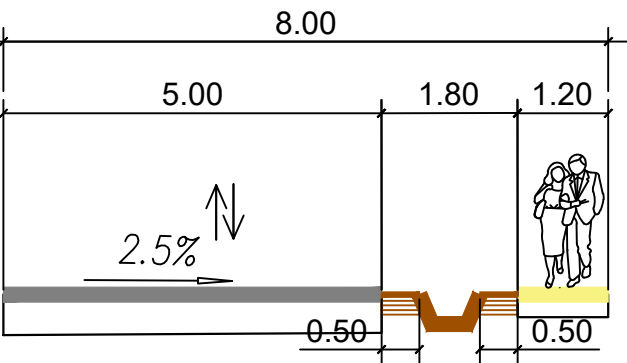


ПОПРЕЧНИ ПРЕСЕК
4-4

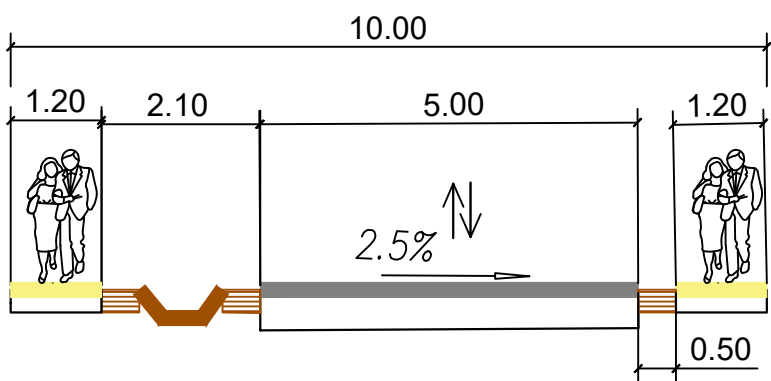

ПЛАН ДЕТАЉНЕ РЕГУЛАЦИЈЕ
ЗА БЛОК БРОЈ 8, ДЕО БЛОКА 7 И ДЕО БЛОКА 9
У НАРОДНОЈ БАШТИ У СЕНТИ

- НАЦРТ ПЛАНА -

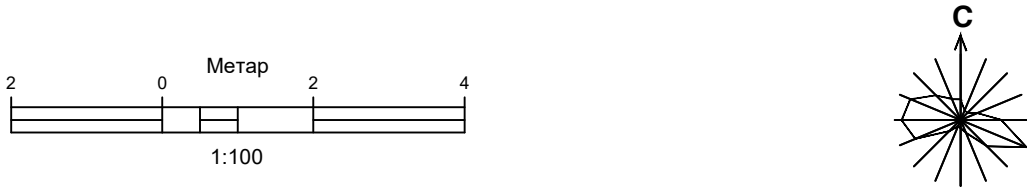

ПОПРЕЧНИ ПРОФИЛИ

НОСИЛАЦ ИЗРАДЕ ПЛАНА		ОПШТИНА СЕНТА	Печат и потпис:
		ОВЛАШЋЕНО ЛИЦЕ:	
ОБРАЂИВАЧ		ЈП ЗАВОД ЗА УРБАНИЗАМ ВОЈВОДИНЕ	Печат и потпис:
		ДИРЕКТОР: ПРЕДРАГ КНЕЖЕВИЋ, дипл.правник	
		ПОМОЋНИК ДИРЕКТОРА: мр ВЛАДИМИР ПИХЛЕР, дипл.инж.арх.	
НАЗИВ ПЛАНА	ПЛАН ДЕТАЉНЕ РЕГУЛАЦИЈЕ ЗА БЛОК БРОЈ 8, ДЕО БЛОКА 7 И ДЕО БЛОКА 9 У НАРОДНОЈ БАШТИ У СЕНТИ		
НАЗИВ КАРТЕ	ПОПРЕЧНИ ПРОФИЛИ		
ОДГОВОРНИ УРБАНИСТА	РАДОВАНКА ЗЕЦ, дипл.инж.арх.		Печат и потпис:
САРАДНИЦИ	МАРИЈА ЗЕЦ, маст.инж.саобр.		
	БАНЕ СВИТЛИЦА, дипл.инж.геод.		
Размера: 1:100		Датум: Јул 2026.год.	Број листа: 2.3а