


ПРИСТУПНА

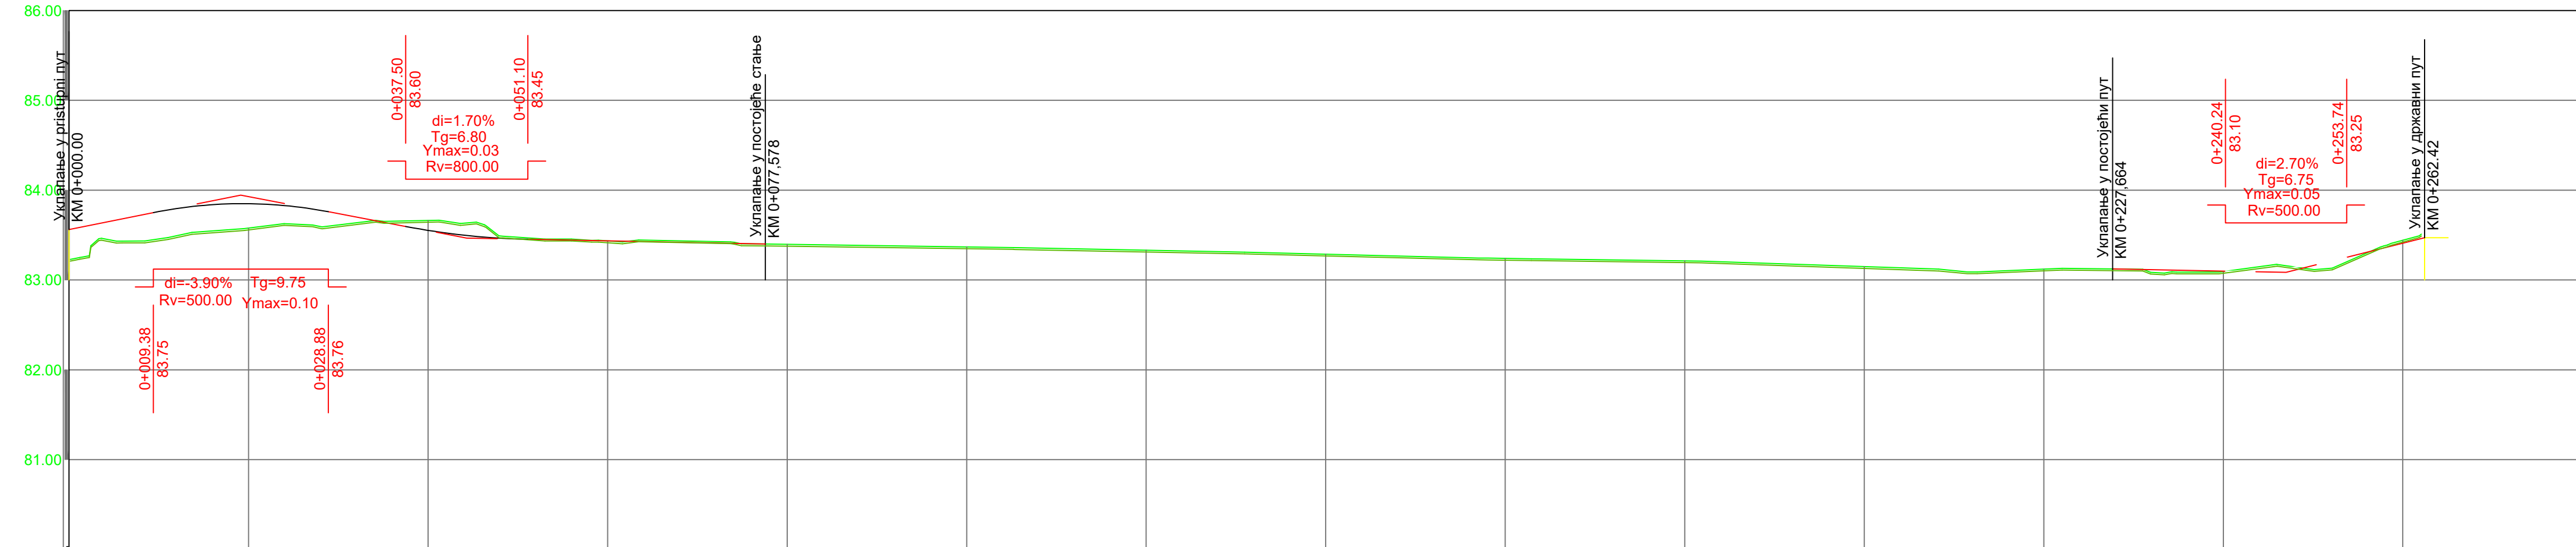

НАГИБИ		0.00	83.56	2.00%	19.13	19.13	83.94	1.90%	24.08	43.22	83.49	0.20%	203.61	46.82	83.08	2.50%	15.60	62.42	83.47					
КОТЕ	ПРОЈЕКТОВАНЕ	83.56	83.85			83.55		83.44		83.40				83.09		83.41								
	ТЕРЕНА		83.58			83.66		83.44		83.40	83.37		83.33	83.29	83.24	83.21	83.15	83.12	83.09	83.44	83.41			
СТАЦИОНАЖЕ		КМ 0		20		40	46.25	60	72.86	80	1	20	40	60	80	2	20	31.90	40	49.27	60	62.42	86	
ЗАКРИВЉЕНОСТ 1/R																								

	ДИРЕКТОР:	Зоран Вукановић, маг.инж.саоб.	ИНВЕСТИТОР/НАРУЧИЛАЦ:	ОПШТИНА СЕНТА,
	ОДГ. УРБАНИСТА:	Марија Стојковић, маг.инж.арх.	ГЛАВНИ УРГ. БР. 1,	34000 Сента
	САРАДНИЦИ:	Стефана Станисављевић, маг.пр.план.	ОПШТИНА: Сента	
		Јован Павловић, маг.пр.план.	ЛОКАЦИЈА: Општина Сента, КО Сента	
	НАЗИВ: УРБАНИСТИЧКИ ПРОЈЕКАТ ЗА УТВРЂИВАЊЕ ЈАВНОГ ИНТЕРЕСА ЗА ПРОШИРЕЊЕ РЕГУЛАЦИЈЕ ДРЖАВНОГ ПУТА ПАРКА БРОЈ 102 И ИЗГРАДЊУ КРУЖНЕ РАСКРСНИЦЕ У СЕНТИ - ГОРЊИ БРЕГ (НОВО ОРАХОВО)- СЕНТА (СУБОТИЧКИ ПУТ)			МП:
	НАЗИВ ЦРТЕЖА: ПОДУЖНИ ПРОФИЛ-ЈУГ			БРОЈ ЦРТЕЖА: 6.5.
ДАТУМ: август, 2023. године	РАЗМЕРА: 1:500	БРОЈ ЕЛАБОРАТА: УП-1362/23		