



ПЛАН ГЕНЕРАЛНЕ РЕГУЛАЦИЈЕ НАСЕЉА СЕНТА

- НАЦРТ ПЛАНА -

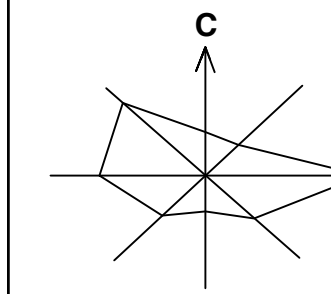

0 250 500 750 1000м

P=1:10000

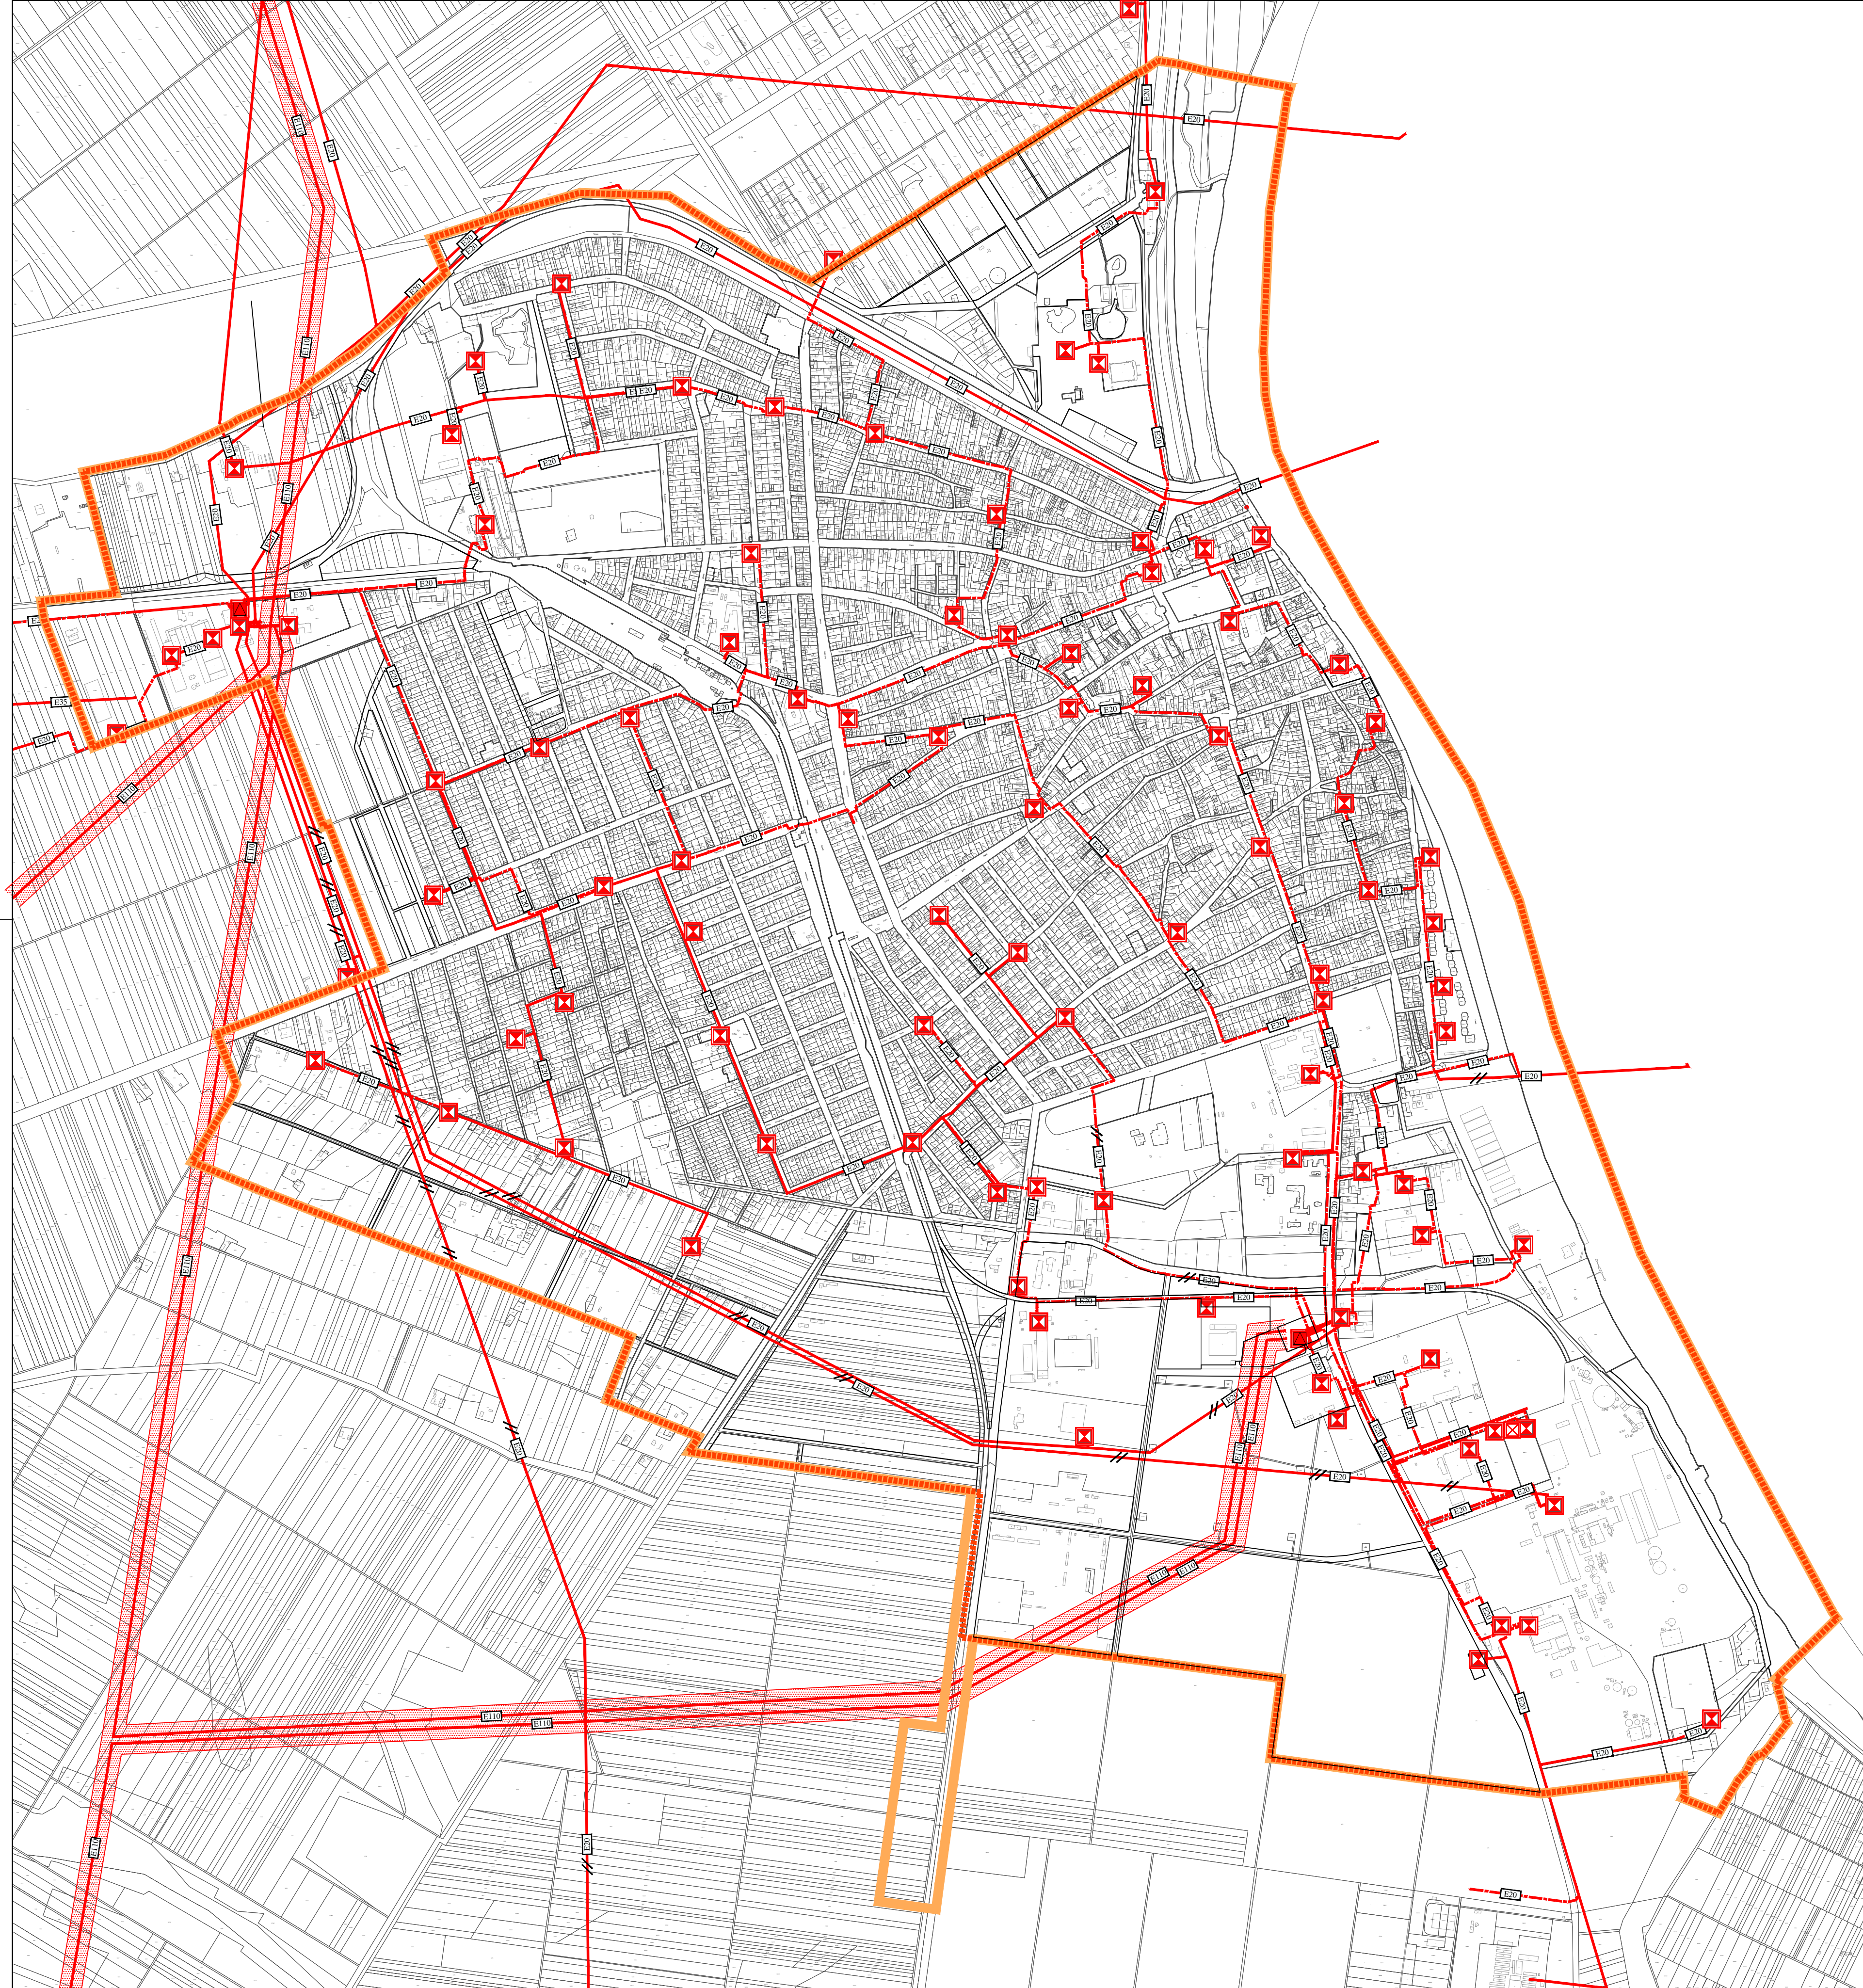

ЕЛЕКТРОЕНЕРГЕТСКА ИНФРАСТРУКТУРА - ВИСОКИ НАПОН -

- ТС 110/20 kV - постојећа
- ТС 20/04 kV - постојећа
- ТС 20/04 kV - планирана
- ЕЛЕКТРОЕНЕРГЕТСКИ ВОД 110 kV - постојећи надземни
- ЗАШТИТНИ ПОЈАС ЕЛЕКТРОЕНЕРГЕТСКЕ ИНФРАСТРУКТУРЕ
- ЕЛЕКТРОЕНЕРГЕТСКИ ВОД 20 kV - постојећи надземни
- ЕЛЕКТРОЕНЕРГЕТСКИ ВОД 20 kV - постојећи подземни
- ЕЛЕКТРОЕНЕРГЕТСКИ ВОД 20 kV - за укидање надземни
- ЕЛЕКТРОЕНЕРГЕТСКИ ВОД 20 kV - планирани подземни
- ПЛАНИРАНА ГРАНИЦА ГРАЂЕВИНСКОГ ПОДРУЧЈА НАСЕЉА СЕНТА
- ГРАНИЦА ОБУХВАТА ПЛАНА

НОСИЛАЦ ИЗРАДЕ ПЛАНА	ОПШТИНА: СЕНТА	Печат и потпис:
ОБРАЂИВАЧ	ОВЛАШЋЕНО ЛИЦЕ: ЈП "ЗАВОД ЗА УРБАНИЗАМ ВОЈВОДИНЕ" ДИРЕКТОР: ПРЕДРАГ КНЕЖЕВИЋ, дипл.правник ПОМОЋНИК ДИРЕКТОРА: БРАНИСЛАВА ТОПРЕК, дипл.инж.арх.	Печат и потпис:
НАЗИВ ПЛАНА	ПЛАН ГЕНЕРАЛНЕ РЕГУЛАЦИЈЕ НАСЕЉА СЕНТА	
НАЗИВ КАРТЕ	ЕЛЕКТРОЕНЕРГЕТСКА ИНФРАСТРУКТУРА - ВИСОКИ НАПОН -	
ОДГОВОРНИ УРБАНИСТА	ЛАНА ИСАКОВ, маст.инж.арх.	Печат и потпис:
САРАДНИЦИ	ЗОРИЦА САНАДЕР, дипл.инж.електр. ДРАГАН МОРАЧА, грађ.техн.	
E- 2679	Размера: 1 : 10000	Датум: Децембар 2020.
		Број листа: 2.6.1.