
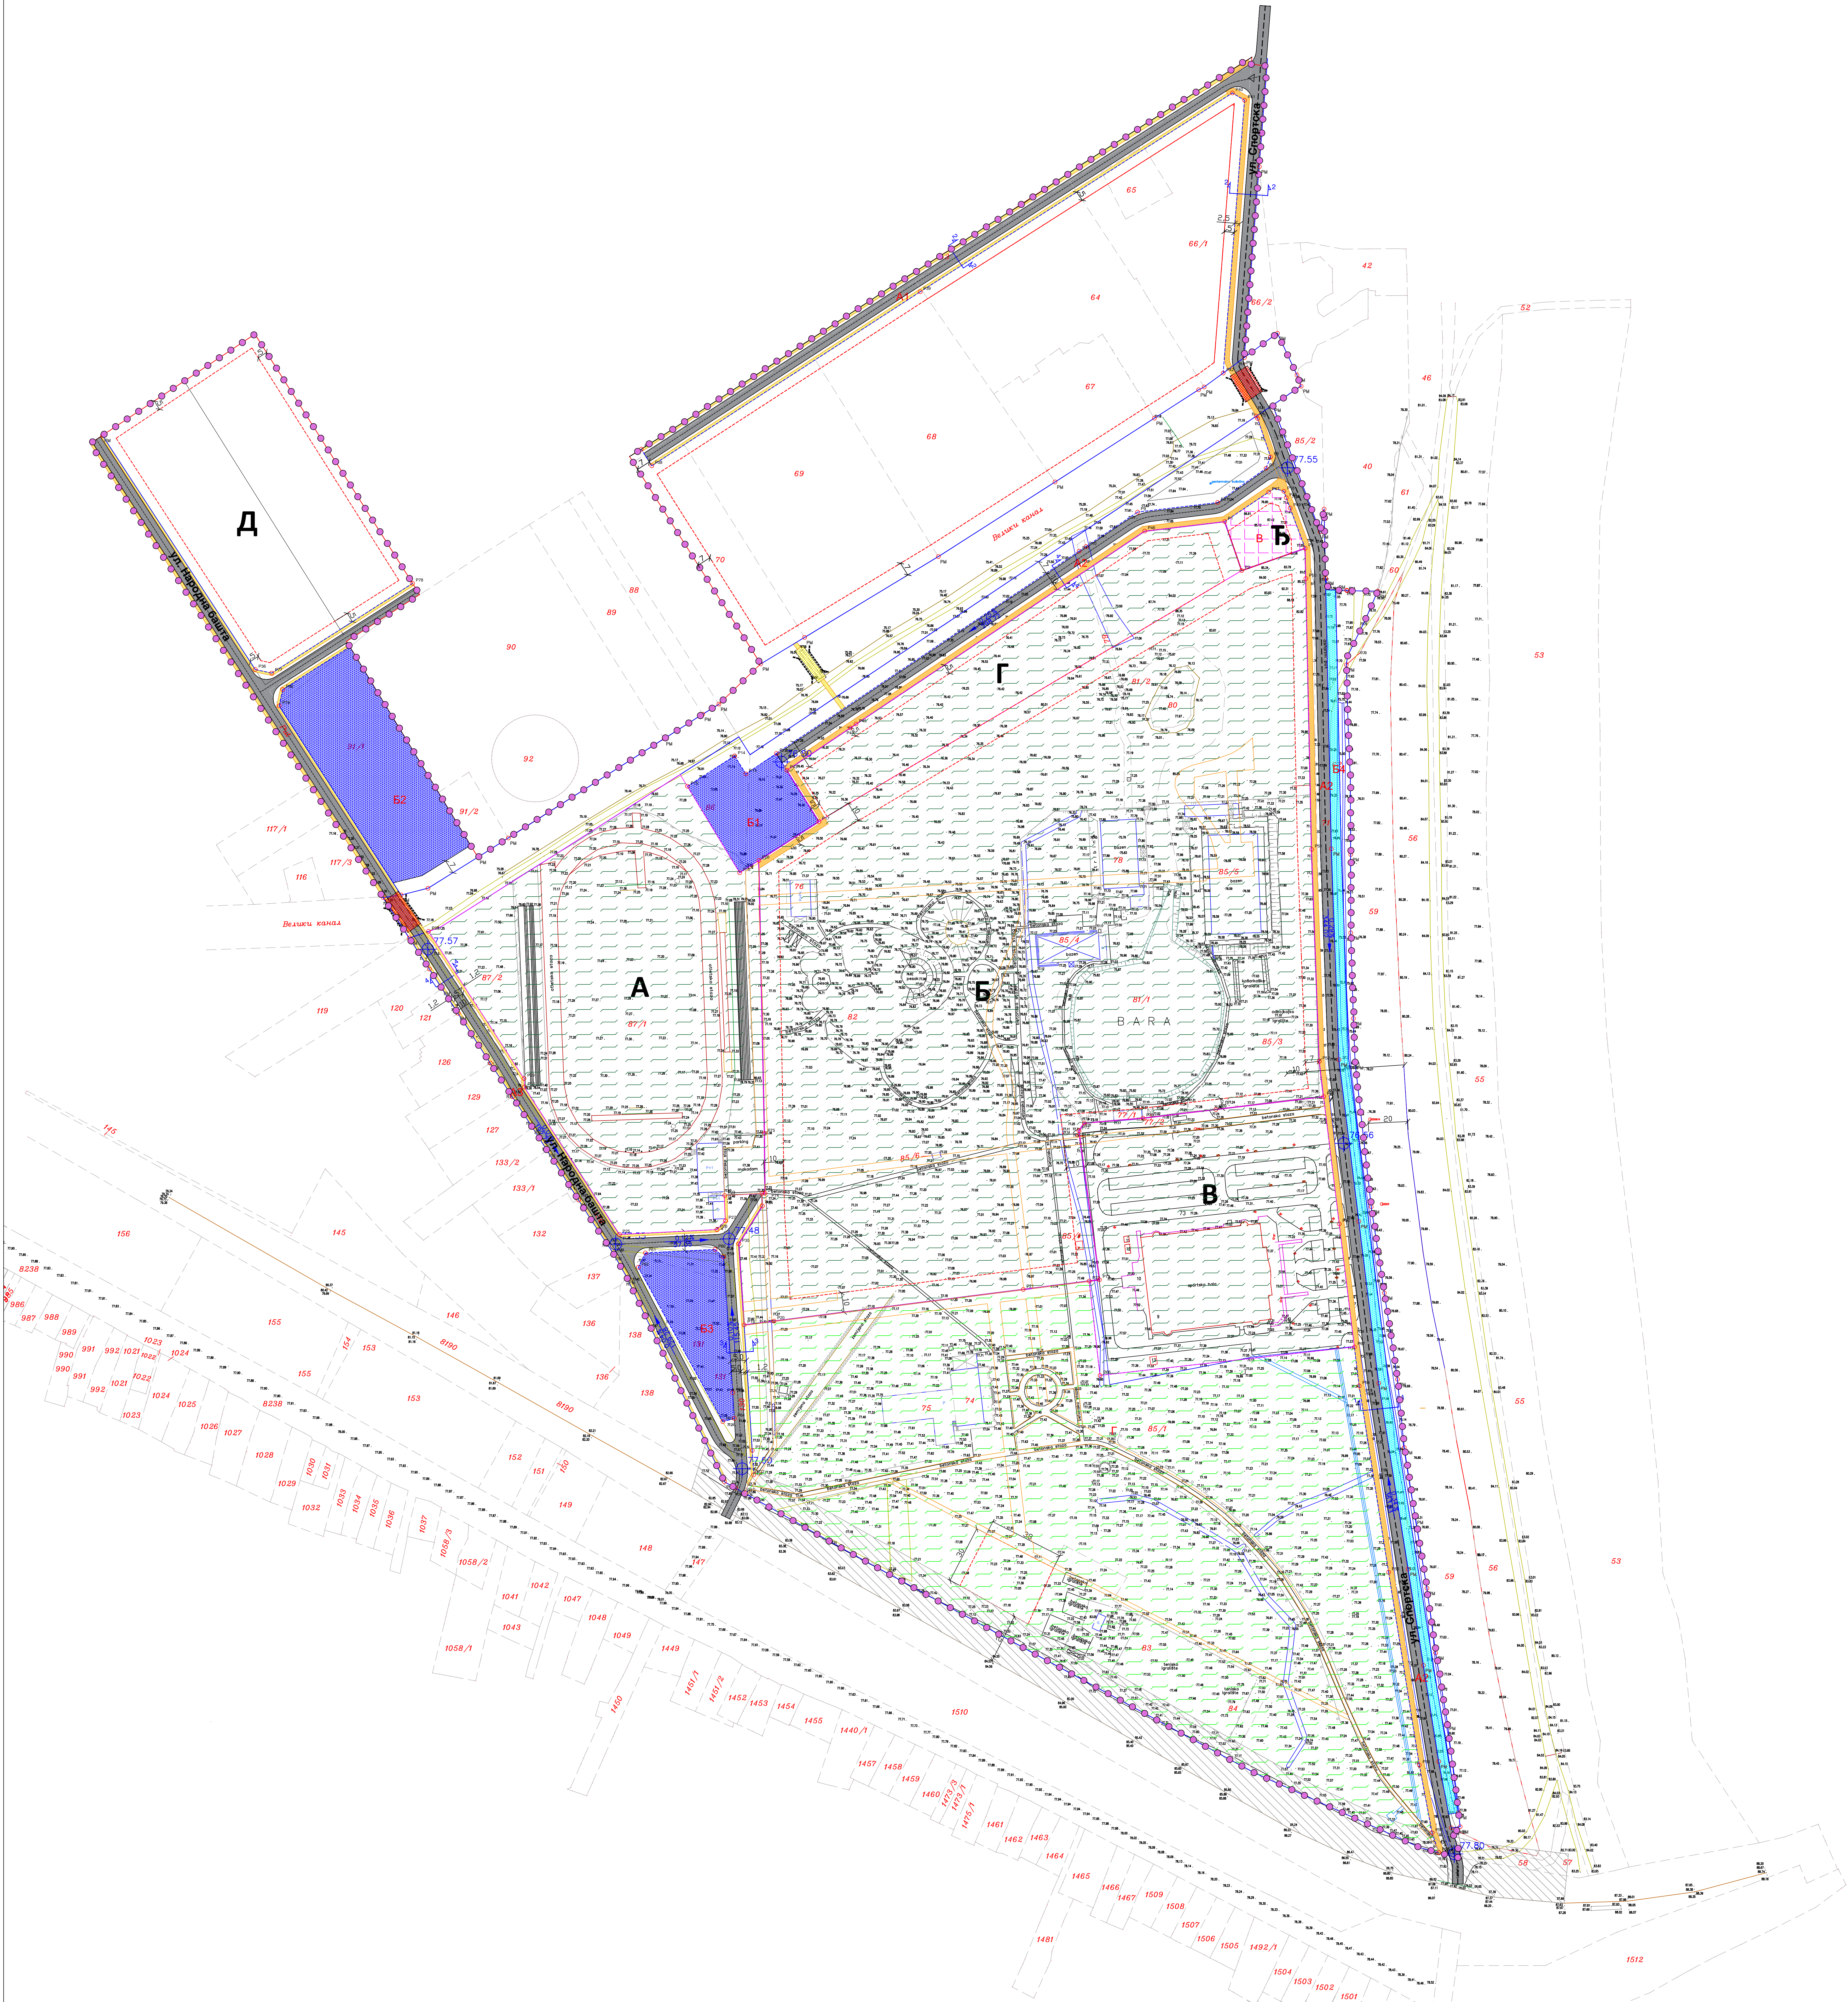
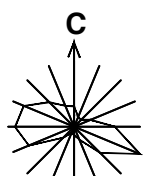


ПЛАН ДЕТАЉНЕ РЕГУЛАЦИЈЕ
ЗА БЛОК БРОЈ 8, ДЕО БЛОКА 7 И ДЕО БЛОКА 9
У НАРОДНОЈ БАШТИ У СЕНТИ

- НАЦРТ ПЛАНА -

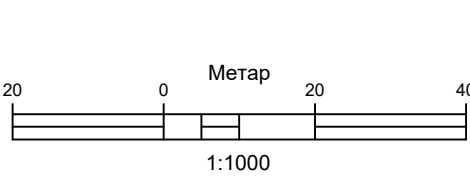

САОБРАЋАЈНА ИНФРАСТРУКТУРА,
РЕГУЛАЦИОНО-НИВЕЛАЦИОНИ ПЛАН
СА АНАЛИТИЧКО-ГЕОДЕТСКИМ ЕЛЕМЕНТИМА ЗА ОБЕЛЕЖАВАЊЕ
И ГРАЂЕВИНСКЕ ЛИНИЈЕ

САОБРАЋАЈНА ИНФРАСТРУКТУРА

- САБРАТНА НАСЕЉСКА САОБРАЋАЈНИЦА
- ПРИСТУПНА НАСЕЉСКА САОБРАЋАЈНИЦА
- ПЕШАЧНА СТАЗА
- ПЕШАЧНО ВИЦИКЛИСТИЧКА СТАЗА
- ПЕШАЧНЕ ПОВРШИНЕ УИТАР ПАРКА И ПОВРШИНА СПОРТА, РЕКРЕАЦИЈЕ И ТУРИЗМА
- ПАРКИНГ ПОВРШИНА
- ПАРКИНГ ПОВРШИНА ТРЕКО ЗАВЕЉАНОГ КАНАЛА
- ДРУГАКИ МОСТ
- ПЕШАЧНИ МОСТ

ОСТАЛЕ ПОВРШИНЕ ЈАВНЕ НАМЕНЕ

- ТОПОЛАНА
- ПАРК
- СПОРТ, РЕКРЕАЦИЈА И ТУРИЗМ

РЕГУЛАЦИЈА

- ПОСТОЈЕЋЕ МЕТНЕ ТАЧКЕ
- НОВООДРЕЂЕНЕ МЕТНЕ ТАЧКЕ

НИВЕЛАЦИЈА

- КОТА НИВЕЛЕТЕ ОСЕ САОБРАЋАЈНИЦЕ
- НАТИВ НИВЕЛЕТЕ
- РЕГУЛАЦИОНА ЛИНИЈА ПЛАНИРАНА
- РЕГУЛАЦИОНА ЛИНИЈА ПОСТОЈЕЋА

ГРАЂЕВИНСКА ЛИНИЈА

- ГРАЂЕВИНСКА ПАРЦЕЛА ЗА ПОВРШИНЕ ЈАВНЕ НАМЕНЕ
- ПРЕДЛОГ ПАРЦЕЛАЦИЈЕ У ЗОНИ СПОРТА, РЕКРЕАЦИЈЕ И ТУРИЗМА

ПРОСТОРНЕ ЦЕЛИНЕ

- ЗОНА ЗАШТИТЕ ОД 25 m ОКО ПУЖНОГ КОРДИДОРА

ПЛАНИРАНА ГРАНИЦА ОБУВАТА ПЛАНА

НОСИОЦ ИЗДАЈЕ ПЛАНА	ОПШТИНА СЕНТА	Почет и потпис:
ОБРАЗЛОЖЕНО ЛИЦЕ:	ОПШТИНА СЕНТА	Почет и потпис:
ОБРАЗЛОЖЕНО ЛИЦЕ:	ОПШТИНА СЕНТА	Почет и потпис:
НАЗИВ ПОДАКА	ОПШТИНА СЕНТА	Почет и потпис:
НАЗИВ КАРТЕ	ОПШТИНА СЕНТА	Почет и потпис:
ОДГОВОРНИ УПРАВИЛАК	ОПШТИНА СЕНТА	Почет и потпис:
САРАДНИЦИ	ОПШТИНА СЕНТА	Почет и потпис:
Рачунар: 1:1000	Датум: Јул 2025 год.	Број листа: 2.3