
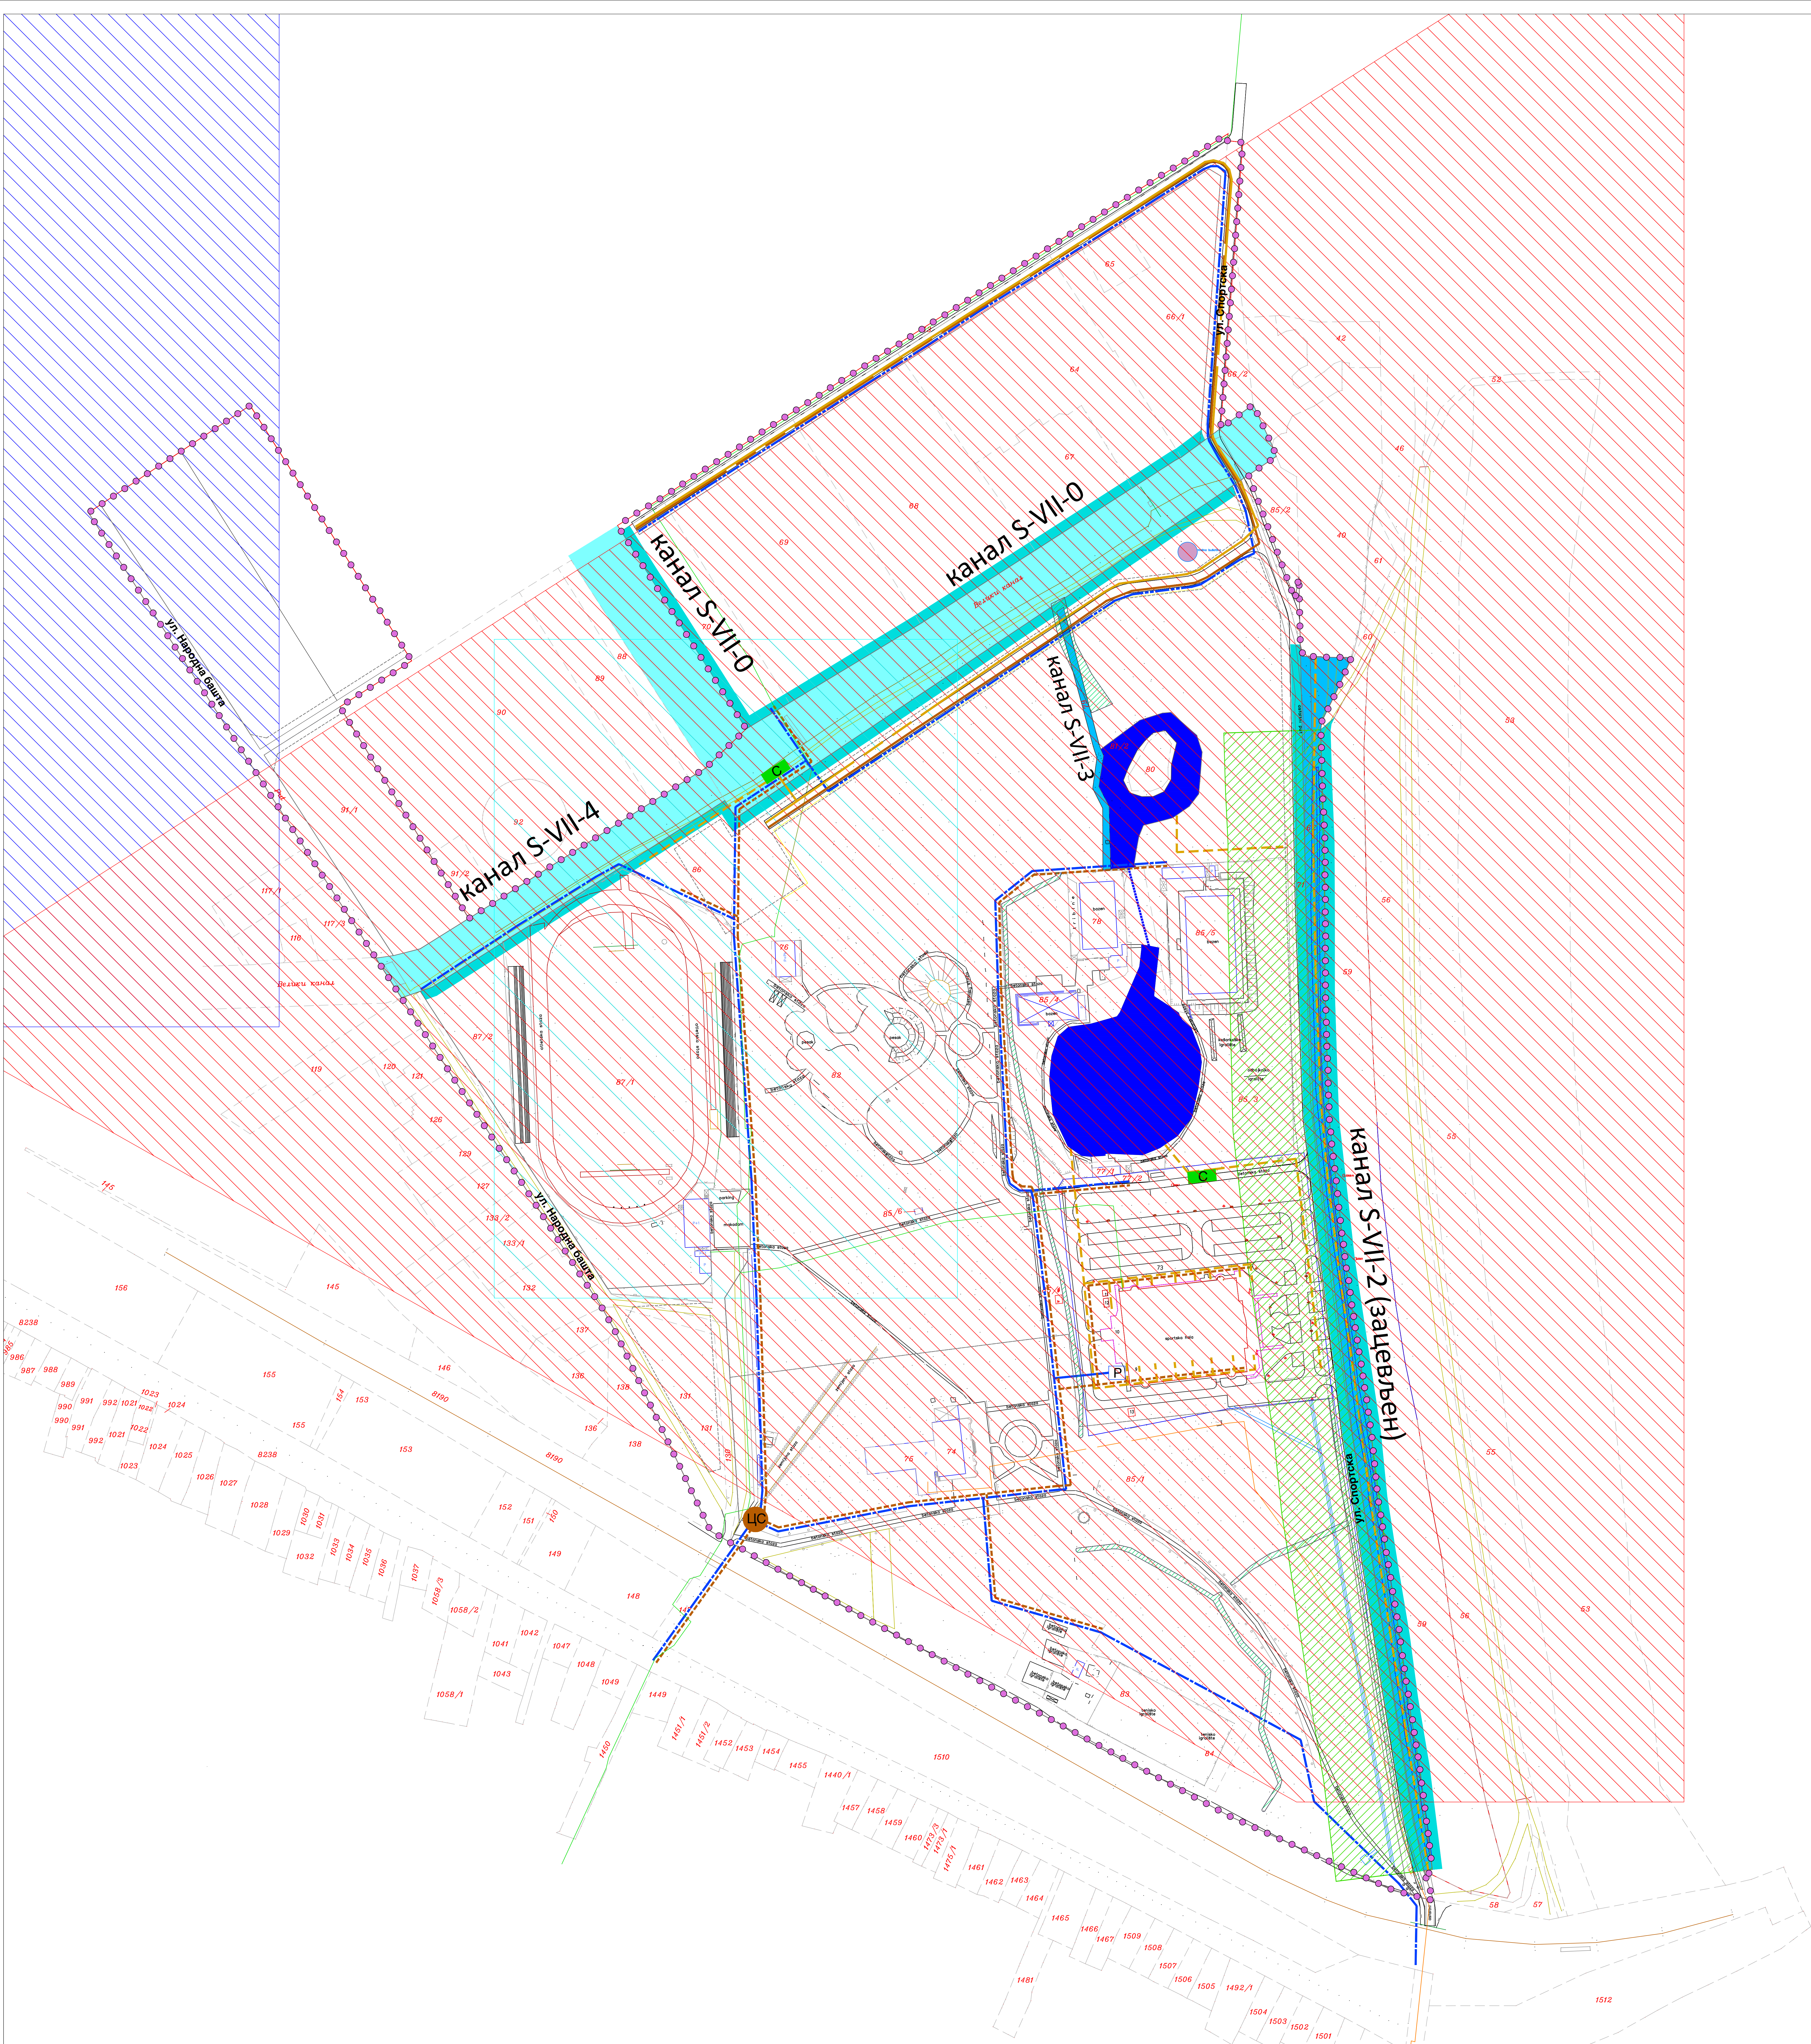
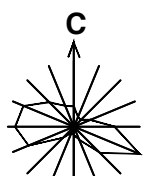


ПЛАН ДЕТАЉНЕ РЕГУЛАЦИЈЕ
ЗА БЛОК БРОЈ 8, ДЕО БЛОКА 7 И ДЕО БЛОКА 9
У НАРОДНОЈ БАШТИ У СЕНТИ

- НАЦРТ ПЛАНА -

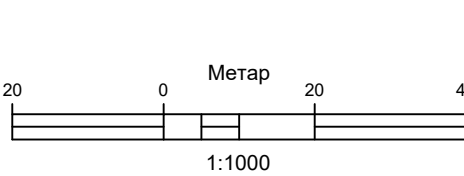

ВОДНА, КОМУНАЛНА И ТЕРМОЕНЕРГЕТСКА ИНФРАСТРУКТУРА

- ВОДНА И КОМУНАЛНА ИНФРАСТРУКТУРА**

 - МЕЛИОРАЦИОНИ КАНАЛИ
 - МЕЛИОРАЦИОНИ КАНАЛ - ЗАЦЕЉВЉЕН
 - ИНСПЕКЦИСКА СТАЗА
 - ПОЈАС ЗАШТИТЕ НАСИПА ОДБРАМЕНЕ ЛИНИЈЕ 50 m
 - ВЕШТАЧКО ЈЕЗЕРО
 - ЗАЦЕЉВЉЕНИ СПОДНИ КАНАЛ
 - ВОДОВОДНА МРЕЖА - СЕКУНДАРНА ПОСТОЈЕЋА
 - ВОДОВОДНА МРЕЖА - СЕКУНДАРНА ПЛАНИРАНА
 - РЕЗЕРВОАР ЗА ВОДУ
 - КАНАЛИЗАЦИЈА ОТПАДНИХ ВОДА - СЕКУНДАРНИ КОЛЕКТОР ПОСТОЈЕЋИ
 - КАНАЛИЗАЦИЈА ОТПАДНИХ ВОДА - СЕКУНДАРНИ КОЛЕКТОР ПЛАНИРАНИ
 - ЦРПНА СТАНИЦА ФЕКАЛНЕ КАНАЛИЗАЦИЈЕ
 - КАНАЛИЗАЦИЈА АТМОСФЕРСКИХ ВОДА - ОТВОРЕНИ КАНАЛИ
 - СЕПАРАТОР
- ТЕРМОЕНЕРГЕТСКА ИНФРАСТРУКТУРА**

 - ТОПЛОВОД - ПОСТОЈЕЋИ
 - ДИСТРИБУТИВНИ ГАСОВОД - ПОСТОЈЕЋИ
 - ДИСТРИБУТИВНИ ГАСОВОД КОЈИ СЕ УИДА
 - ДИСТРИБУТИВНИ ГАСОВОД - ПОСТОЈЕЋИ
 - ЛЕЖИШТЕ ПОДЗЕМНЕ ГЕОТЕРМАЛНЕ ВОДЕ
 - ОТВОРЕНЕ РЕЗЕРВЕ ПОДЗЕМНЕ ВОДЕ
 - РЕГУЛАЦИОНА ЛИНИЈА ПЛАНИРАНА
 - РЕГУЛАЦИОНА ЛИНИЈА ПОСТОЈЕЋА
 - ПЛАНИРАНА ГРАНИЦА ОБУЈАТА ПЛАНА

НОСИОЦ ИЗДАЈЕ ПЛАНА	 ОПШТИНА СЕНТА ОБЛАШЉЕНО ЛИЦЕ: ЈП ЗАВОД ЗА УРБАНИЗАМ ВОЈВОДИНЕ	Печат и потпис:
ОБРАЗЛАЖ	ДИРЕКТОР: ПРЕДРАГ КИЧЕВИЋ, дипл.инж.механик ПОМОЋНИК ДИРЕКТОРА: ИВА СТАДНИЧАР ГРОЗЕВ, дипл.инж.град.	Печат и потпис:
НАЗИВ ПЛАНА	ПЛАН ДЕТАЉНЕ РЕГУЛАЦИЈЕ ЗА БЛОК БРОЈ 8, ДЕО БЛОКА 7 И ДЕО БЛОКА 9 У НАРОДНОЈ БАШТИ У СЕНТИ	
НАЗИВ КАРТЕ	ВОДНА, КОМУНАЛНА И ТЕРМОЕНЕРГЕТСКА ИНФРАСТРУКТУРА	
ОДГОВОРНИ УПРАВИЛАЦ	РАДОВАНКА ВЕЏ, дипл.инж.град.	Печат и потпис:
САРАДНИЦИ	БРАНКО КИЗЛОВАЉСКИЋ, дипл.инж.механик МИРОСЛАВ ВУЈОВИЋ, дипл.инж.град. Пројекат: 3.3500	Печат и потпис: Датум: јул 2025. год. Број листа: 2.4