
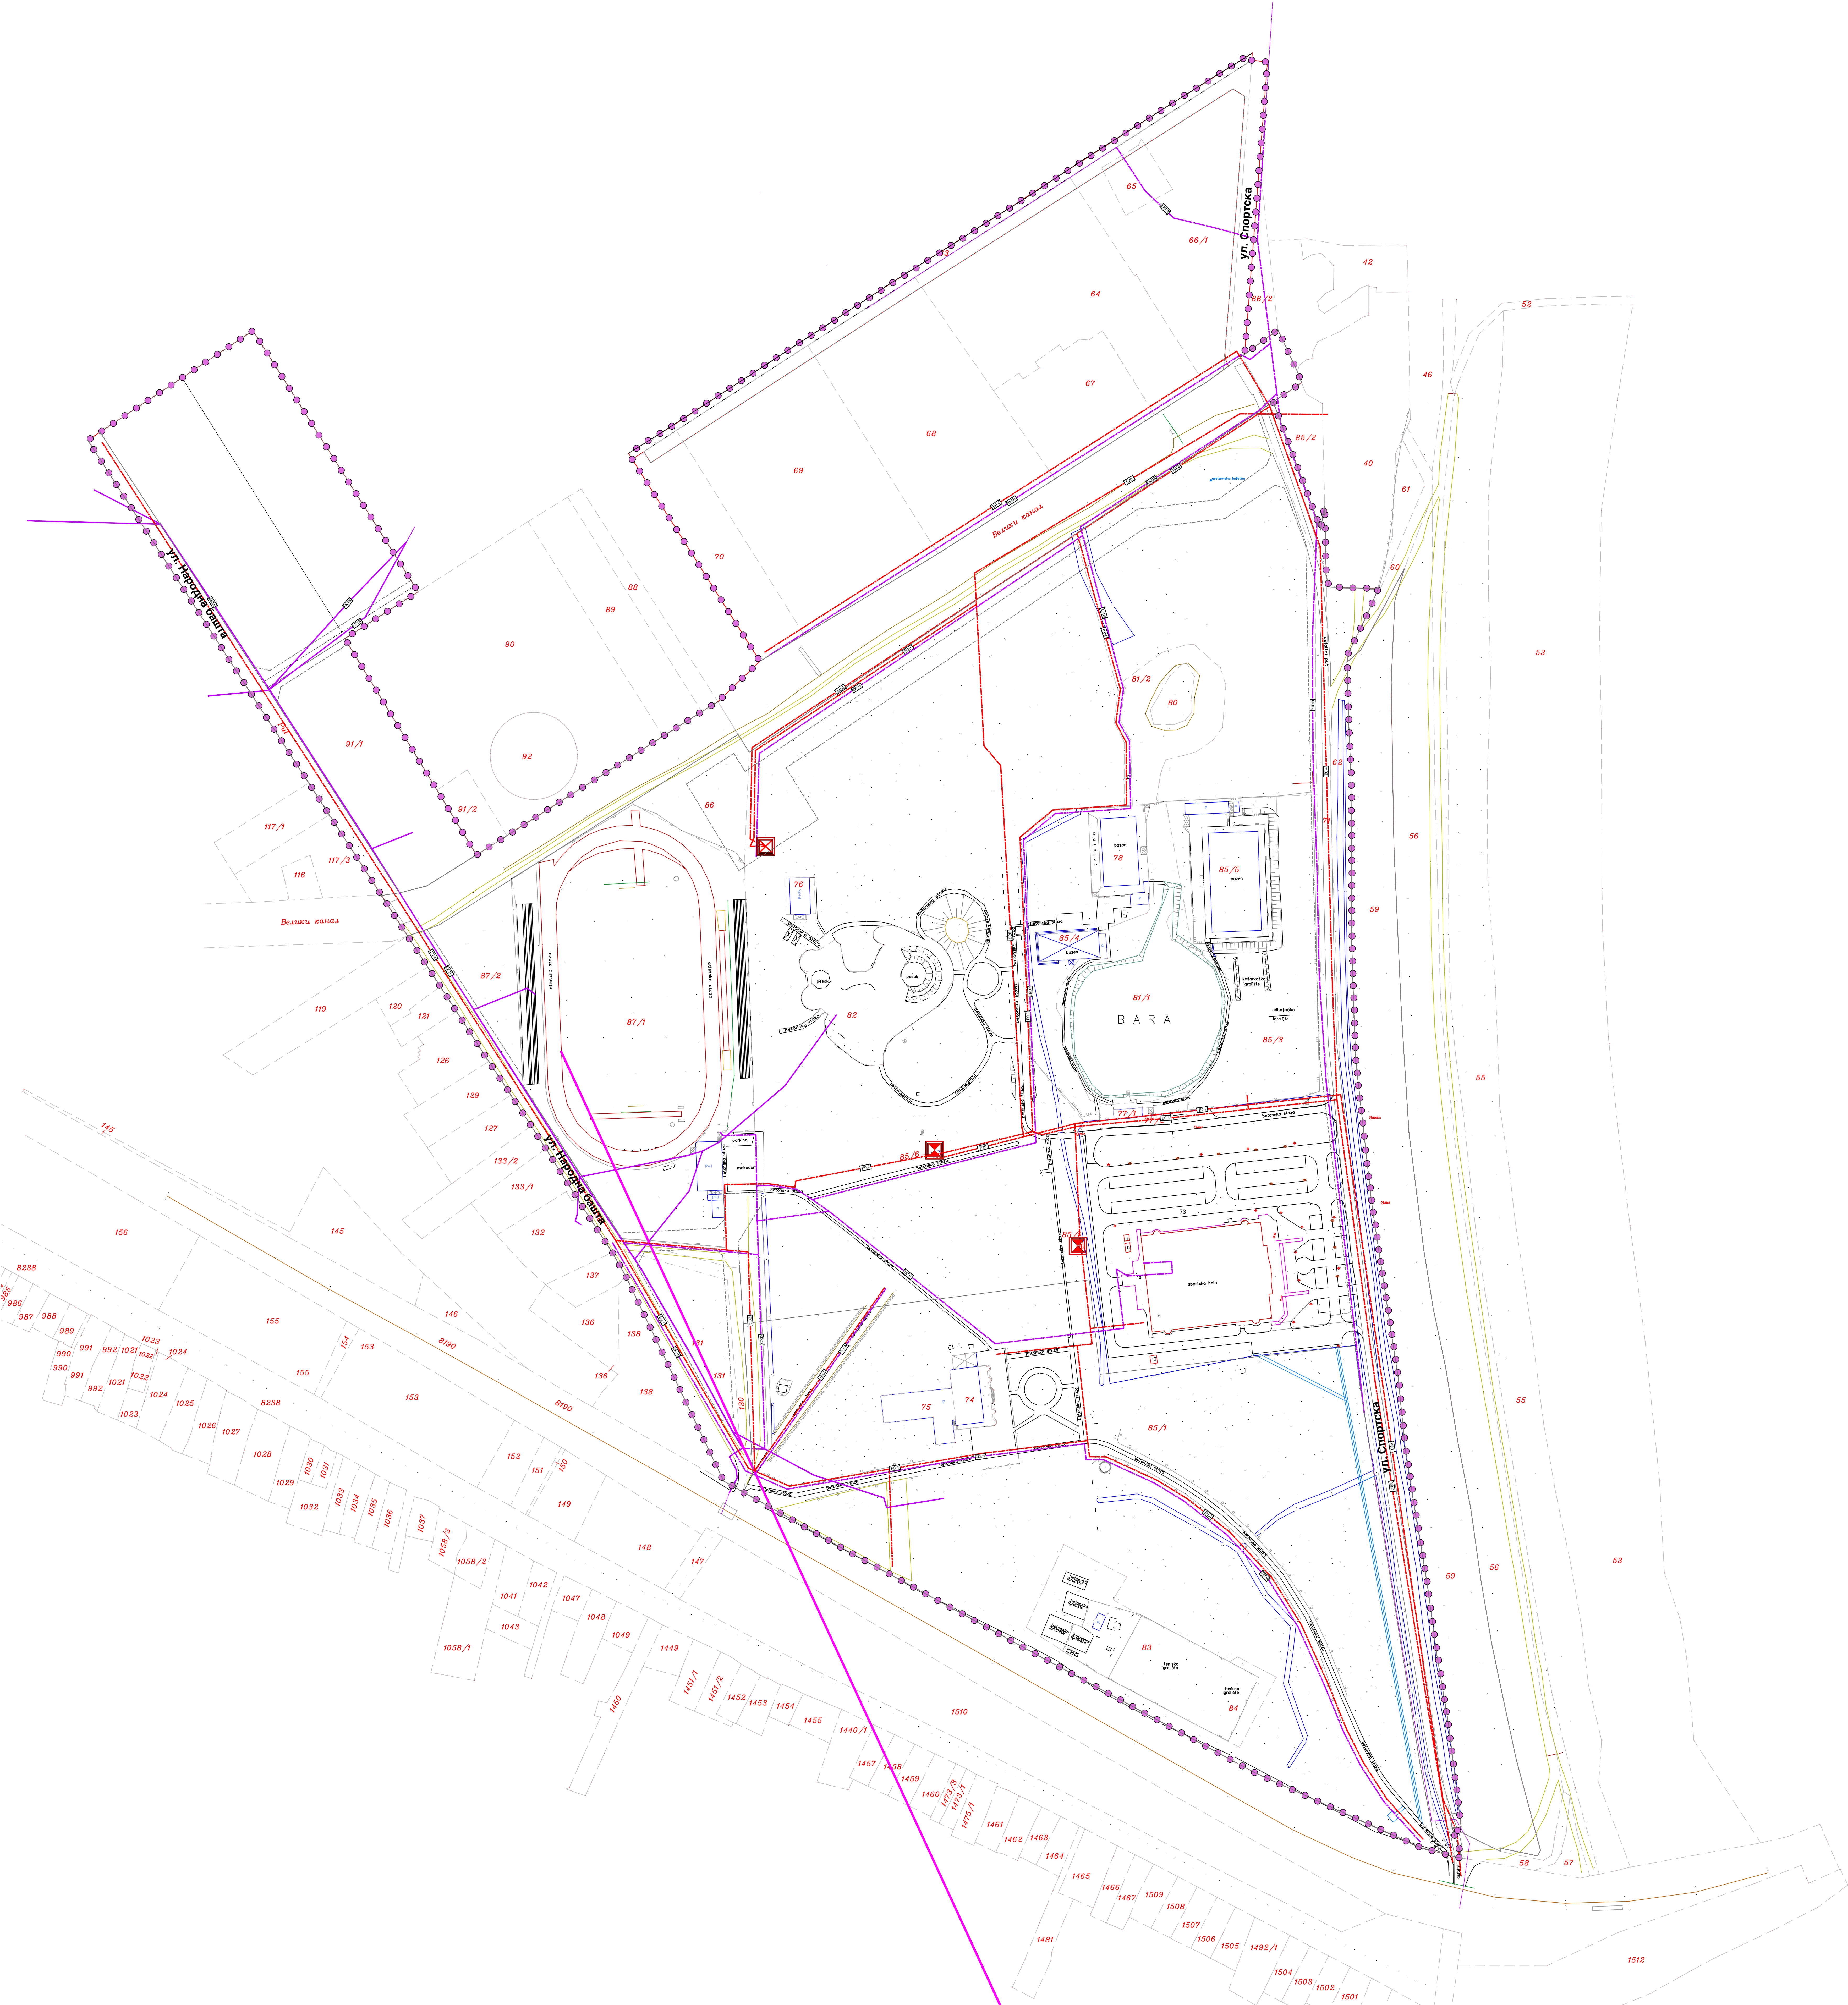
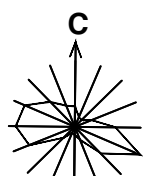


ПЛАН ДЕТАЉНЕ РЕГУЛАЦИЈЕ
ЗА БЛОК БРОЈ 8, ДЕО БЛОКА 7 И ДЕО БЛОКА 9
У НАРОДНОЈ БАШТИ У СЕНТИ

- НАЦРТ ПЛАНА -

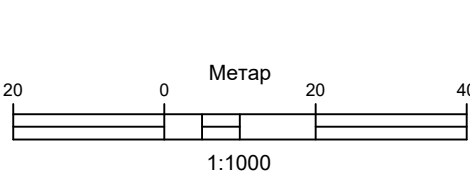

ЕЛЕКТРОЕНЕРГЕТСКА И ЕЛЕКТРОНСКА КОМУНИКАЦИОНА
ИНФРАСТРУКТУРА

- ЕЛЕКТРОЕНЕРГЕТСКА ИНФРАСТРУКТУРА**
- TRANSFORMATORSKA STANCIJA 20/0.4 kV (POSTOJEĆA)
 - TRANSFORMATORSKA STANCIJA 20/0.4 kV (PLANIРAНА)
 - 20 kV ПОДЗЕМНИ ВОД (ПОСТОЈЕЋИ)
 - 20 kV ПОДЗЕМНИ ВОД (ПЛАНИРАНИ)
 - 0.4 kV ПОДЗЕМНИ ВОД (ПЛАНИРАНИ)
- ЕЛЕКТРОНСКА КОМУНИКАЦИОНА (ЕК) ИНФРАСТРУКТУРА**
- ОПТИЧКИ КАБЛ (ПОДЗЕМНИ ПОСТОЈЕЋИ)
 - ОПТИЧКИ КАБЛ (ПОДЗЕМНИ ПЛАНИРАНИ)
 - ТЕЛЕКОМУНИКАЦИОНИ ВОД (ПОДЗЕМНИ ПОСТОЈЕЋИ)
 - ТЕЛЕКОМУНИКАЦИОНИ ВОД (ПОДЗЕМНИ ПЛАНИРАНИ)
 - ТЕЛЕКОМУНИКАЦИОНА КАНАЛИЗАЦИЈА (ПОСТОЈЕЋА)
 - РАДИО РЕЛЕЈНИ ЛИНИЈА (ПОСТОЈЕЋА)
 - РЕГУЛАЦИОНА ЛИНИЈА ПЛАНИРАНА
 - РЕГУЛАЦИОНА ЛИНИЈА ПОСТОЈЕЋА
- ГРАНИЦА ОБУХВАТА ПЛАНА

НОСИЛАЦ ИЗДАЈЕ ПЛАНА	ОПШТИНА СЕНТА ОПШТИНО ЈЕДИНСТВО	Печат и потпис:
ОБРАЗЛАЖИВАЧ	ЈП ЗАВОД ЗА УРБАНИЗАМ ВОЈВОДИНЕ ДИРЕКТОР: ПРЕДРАГ КНЕЖЕВИЋ, дипл. инжењер ПОМОЋНИК ДИРЕКТОРА: др. ЗДАНКА МАНДИЋ, дипл. инжењер	Печат и потпис:
НАЗИВ ПЛАНА	ПЛАН ДЕТАЉНЕ РЕГУЛАЦИЈЕ ЗА БЛОК БРОЈ 8, ДЕО БЛОКА 7 И ДЕО БЛОКА 9 У НАРОДНОЈ БАШТИ У СЕНТИ	
НАЗИВ МАПЕ	ЕЛЕКТРОЕНЕРГЕТСКА И ЕЛЕКТРОНСКА КОМУНИКАЦИОНА ИНФРАСТРУКТУРА	
ОДГОВОРНИ УЧЕШНИК	РАДОВАНА ЗЕЦ, дипл. инж. арх.	Печат и потпис:
САРАДНИЦИ	МАРИЈАНО ТИШИЋ, стручњак из области електротехнике и радиотехнике	
Масштаб: 1:3000	Датум: Јун 2025. год.	Број листа: 25