


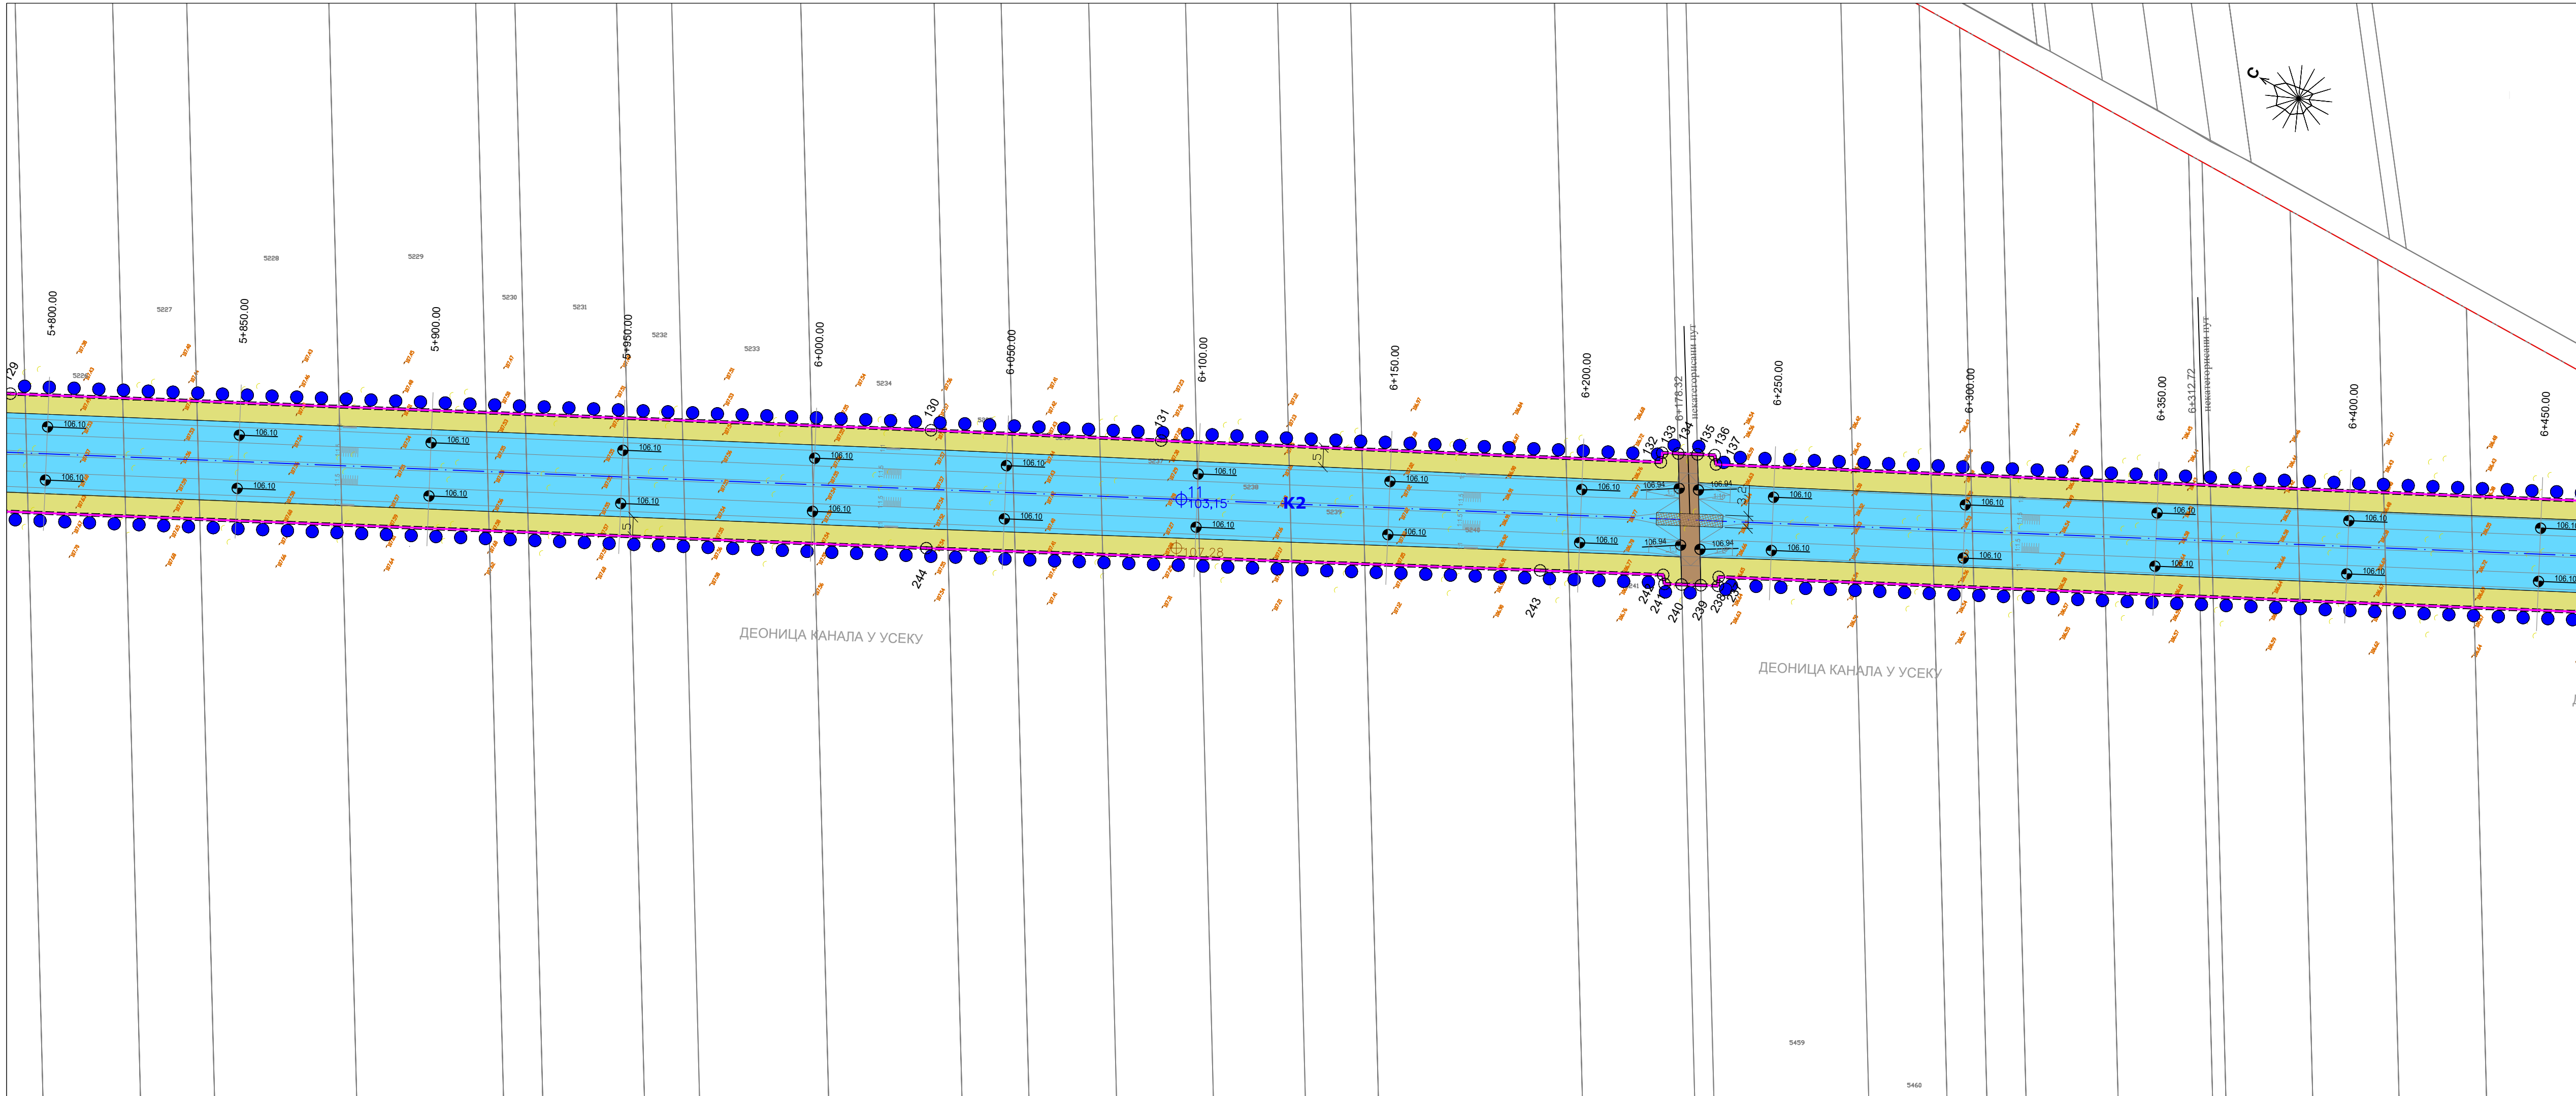

- РЕГУЛАЦИОНИ ПЛАН СА АНАЛИТИЧКО - ГЕОДЕТСКИМ ЕЛЕМЕНТИМА ЗА ОБЕЛЕЖАВАЊЕ И ПЛАНОМ ПАРЦЕЛА**
- РЕГУЛАЦИОНА ЛИНИЈА ПО ПОСТОЈЕЋОЈ ГРАНИЦИ ПАРЦЕЛЕ
 - РЕГУЛАЦИОНА ЛИНИЈА ПО ПЛАНИРАНОЈ ГРАНИЦИ ПАРЦЕЛЕ
 - ТАЧКА РЕГУЛАЦИЈЕ
 - ГРАНИЦА ПАРЦЕЛЕ КАНАЛА
 - ОЗНАКА ПАРЦЕЛЕ КАНАЛА
- ВОДНА ИНФРАСТРУКТУРА**
- КАНАЛ
 - ОСОВИНА КАНАЛА
 - СТАЦИОНАЖА КАНАЛА (km)
 - КОТА НИВЕЛЕТЕ ДНА КАНАЛА
 - КОТА НИВЕЛЕТЕ КРУНЕ НАСИПА/БАНКИНЕ УСЕКА КАНАЛА
 - КОТА НИВЕЛЕТЕ РАДНО ИНСПЕКЦИОНЕ СТАЗЕ
 - РАДНО ИНСПЕКЦИОНА СТАЗА
 - ПРОПУСТ
- САОБРАЋАЈНА ИНФРАСТРУКТУРА**
- НЕКАТЕГОРИСАН ПУТ - ПОСТОЈЕЋИ
 - ГРАНИЦА ОБУХВАТА ПРОСТОРНОГ ПЛАНА - ГРАНИЦА ПОСЕБНЕ НАМЕНЕ
 - ГРАНИЦА ЈЕДИНИЦЕ ЛОКАЛНЕ САМОУПРАВЕ
- ШЕМА ЛИСТОВА**

РЕПУБЛИКА СРБИЈА
АУТОНОМНА ПОКРАЈИНА ВОЈВОДИНА
ПОКРАЈИНСКИ СЕКРЕТАРИЈАТ ЗА УРБАНИЗАМ
И ЗАШТИТУ ЖИВОТНЕ СРЕДИНЕ

ПРОСТОРНИ ПЛАН
ПОДРУЧЈА ПОСЕБНЕ НАМЕНЕ
ЗА ИЗГРАДЊУ КАНАЛА "ОРОМ-ОБОРЊАЧА"
ПОДСИСТЕМА "ТИСА-ПАЛИЋ", СИСТЕМА ЗА
СНАБДЕВАЊЕ ВОДОМ СЕВЕРНЕ БАЧКЕ,
СА ЕЛЕМЕНТИМА ЗА ДИРЕКТНО СПРОВОЂЕЊЕ

- НАЦРТ ПЛАНА -

ЈП ЗАВОД ЗА УРБАНИЗАМ ВОЈВОДИНЕ
ДИРЕКТОР:
ПРЕДРАГ КНЕЖЕВИЋ, дипл.правник
ОДГОВОРНИ ПЛАНЕР
ЗОРИЦА БОШЊАЧИЋ, маг.инж.арх.
ИВАН ТАМАШ, маг. прот. план.
Нови Сад, 2026. године

ОВЛАШЋЕНО ЛИЦЕ
НЕМАЊА ЕРЦЕГ

ЛИСТ 5.10