




РЕПУБЛИКА СРБИЈА
АУТОНОМНА ПОКРАЈИНА ВОЈВОДИНА
ПОКРАЈИНСКИ СЕКРЕТАРИЈАТ ЗА УРБАНИЗАМ
И ЗАШТИТУ ЖИВОТНЕ СРЕДИНЕ

ПРОСТОРНИ ПЛАН
ПОДРУЧЈА ПОСЕБНЕ НАМЕНЕ
ЗА ИЗГРАДЊУ КАНАЛА "ОРОМ-ОБОРЊАЧА"
ПОДСИСТЕМА "ТИСА-ПАЛИЋ", СИСТЕМА ЗА
СНАБДЕВАЊЕ ВОДОМ СЕВЕРНЕ БАЧКЕ,
СА ЕЛЕМЕНТИМА ЗА ДИРЕКТНО СПРОВОЂЕЊЕ

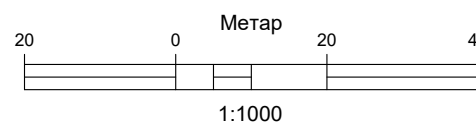

- НАЦРТ ПЛАНА -

- ДЕТАЉНА РАЗРАДА -
РЕГУЛАЦИОНИ ПЛАН СА АНАЛИТИЧКО-ГЕОДЕТСКИМ ЕЛЕМЕНТИМА
ЗА ОБЕЛЕЖАВАЊЕ, ПЛАНОМ ПАРЦЕЛА ЈАВНЕ НАМЕНЕ И
ПЛАНОМ МРЕЖЕ И ОБЈЕКТА ИНФРАСТРУКТУРЕ

ОВЛАШЋЕНО ЛИЦЕ
НЕМАЊА ЕРЦЕГ

ЛИСТ 5.11




ЈП ЗАВОД ЗА УРБАНИЗАМ ВОЈВОДИНЕ

ДИРЕКТОР:
ПРЕДРАГ КНЕЖЕВИЋ, дипл.правник
ОДГОВОРНИ ПЛАНЕР

ЗОРИЦА БОШЊАЧИЋ, маг.инж.арх.
ИВАН ТАМАШ, маг. прост. план.

Нови Сад, 2026. године

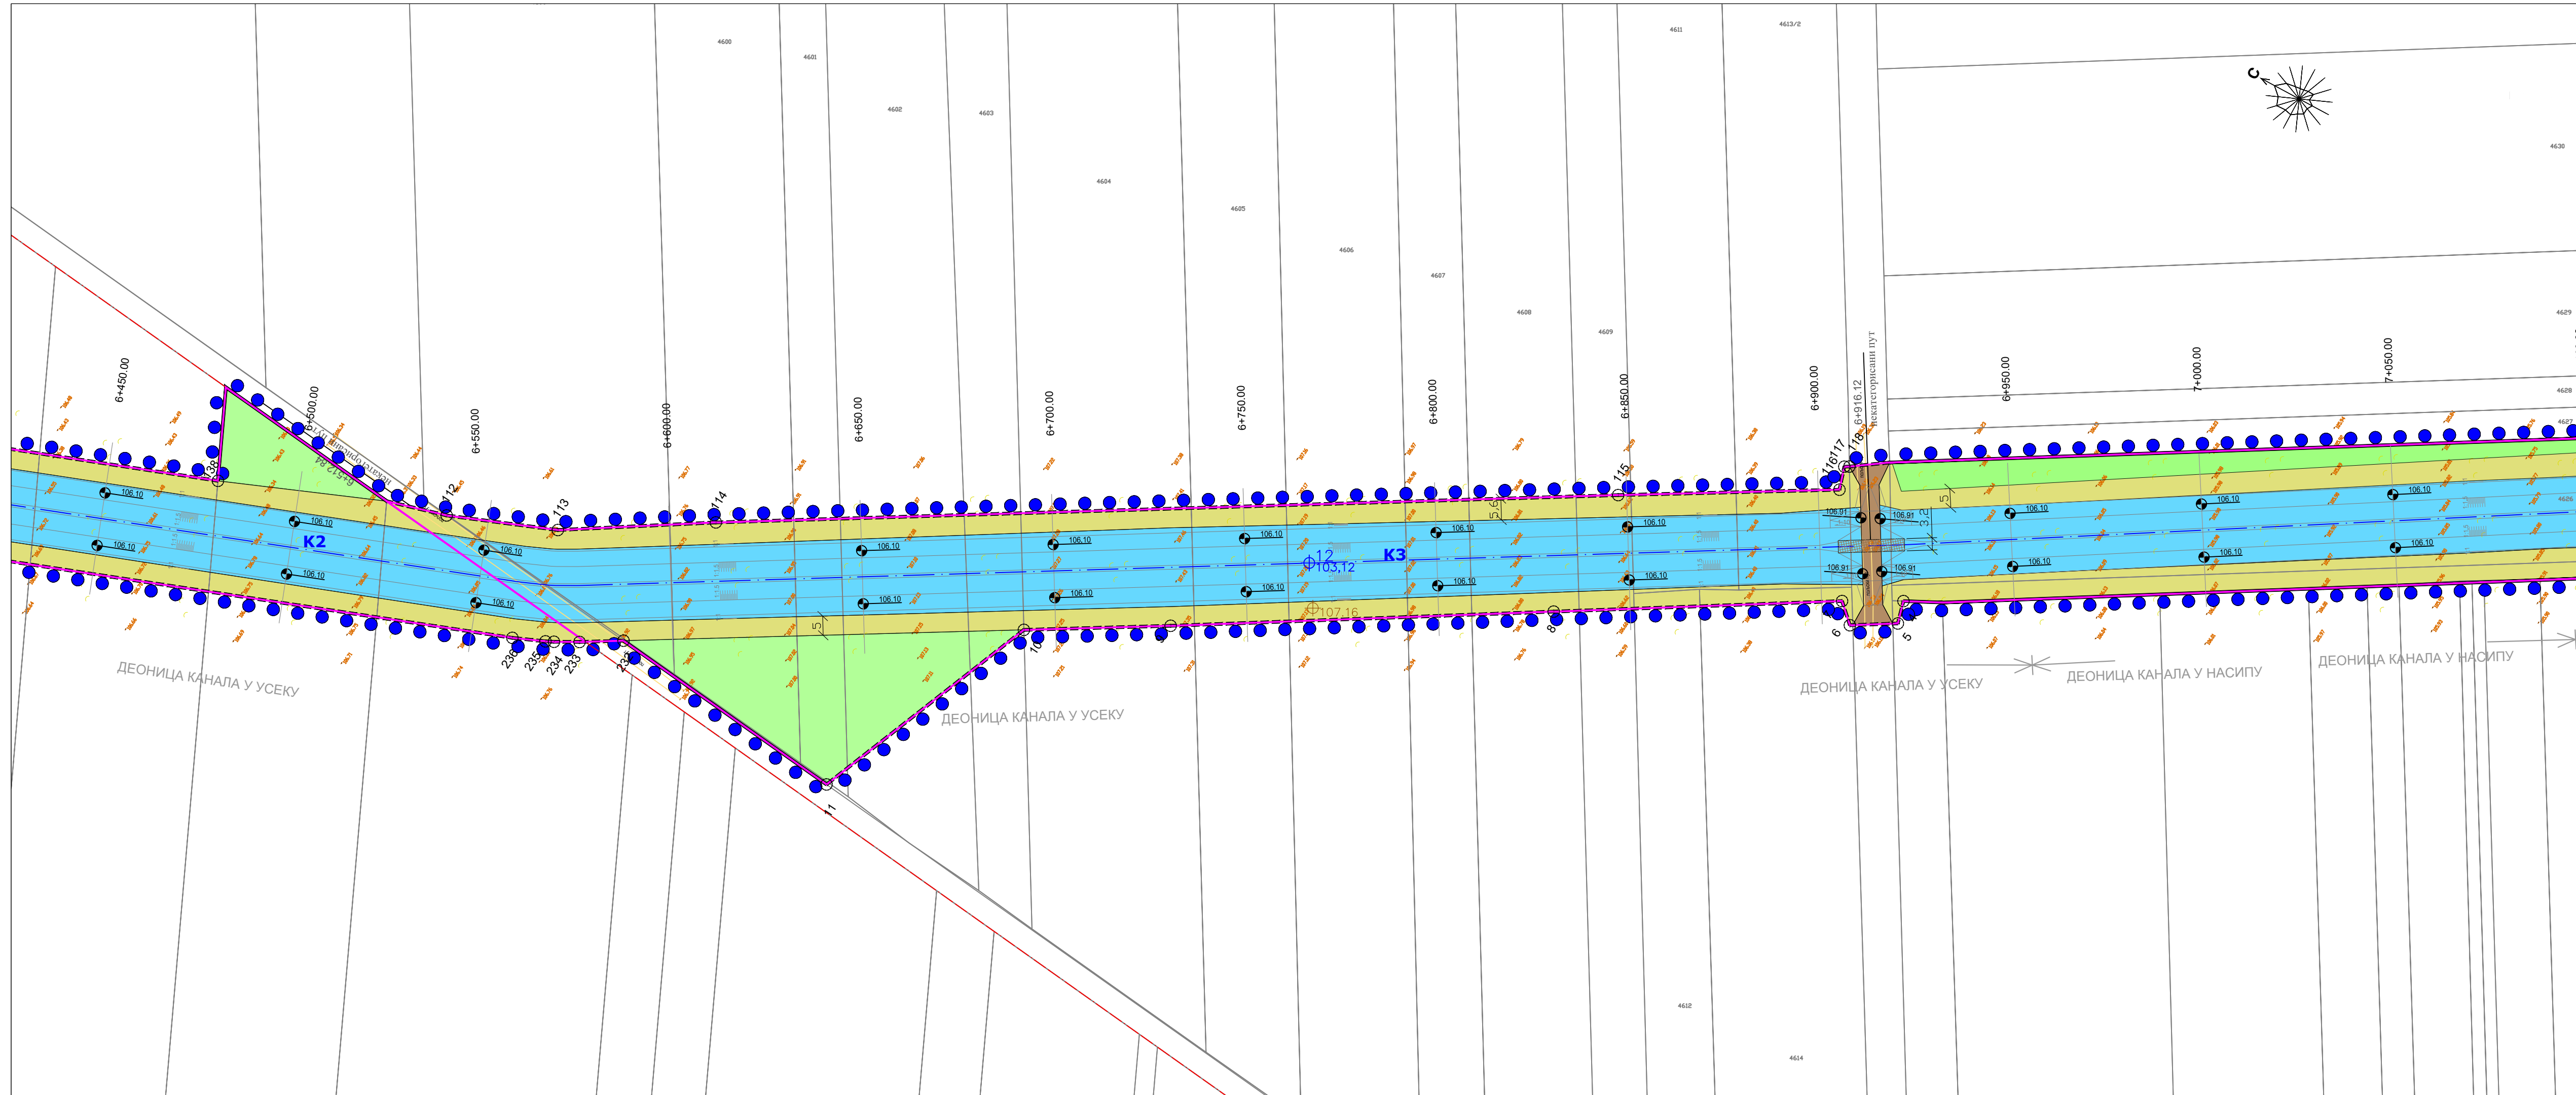

РЕГУЛАЦИОНИ ПЛАН СА АНАЛИТИЧКО - ГЕОДЕТСКИМ ЕЛЕМЕНТИМА ЗА ОБЕЛЕЖАВАЊЕ И ПЛАНОМ ПАРЦЕЛА

РЕГУЛАЦИОНА ЛИНИЈА ПО ПОСТОЈЕЋОЈ ГРАНИЦИ ПАРЦЕЛЕ

РЕГУЛАЦИОНА ЛИНИЈА ПО ПЛАНИРАНОЈ ГРАНИЦИ ПАРЦЕЛЕ

ТАЧКА РЕГУЛАЦИЈЕ

ГРАНИЦА ПАРЦЕЛЕ КАНАЛА

ОЗНАКА ПАРЦЕЛЕ КАНАЛА

ВОДНА ИНФРАСТРУКТУРА

КАНАЛ

ОСОВИНА КАНАЛА

СТАЦИОНАЖА КАНАЛА (km)

КОТА НИВЕЛЕТЕ ДНА КАНАЛА

КОТА НИВЕЛЕТЕ КРУНЕ НАСИПА/БАНКИНЕ УСЕКА КАНАЛА

КОТА НИВЕЛЕТЕ РАДНО ИНСПЕКЦИОНЕ СТАЗЕ

РАДНО ИНСПЕКЦИОНА СТАЗА

ПРОПУСТ

ЗАШТИТНО ЗЕЛЕНИЛО

САОБРАЋАЈНА ИНФРАСТРУКТУРА

НЕКАТЕГОРИСАН ПУТ - ПОСТОЈЕЋИ

ГРАНИЦА ОБУХВАТА ПРОСТОРНОГ ПЛАНА - ГРАНИЦА ПОСЕБНЕ НАМЕНЕ

ГРАНИЦА ЈЕДИНИЦЕ ЛОКАЛНЕ САМОУПРАВЕ

ШЕМА ЛИСТОВА