


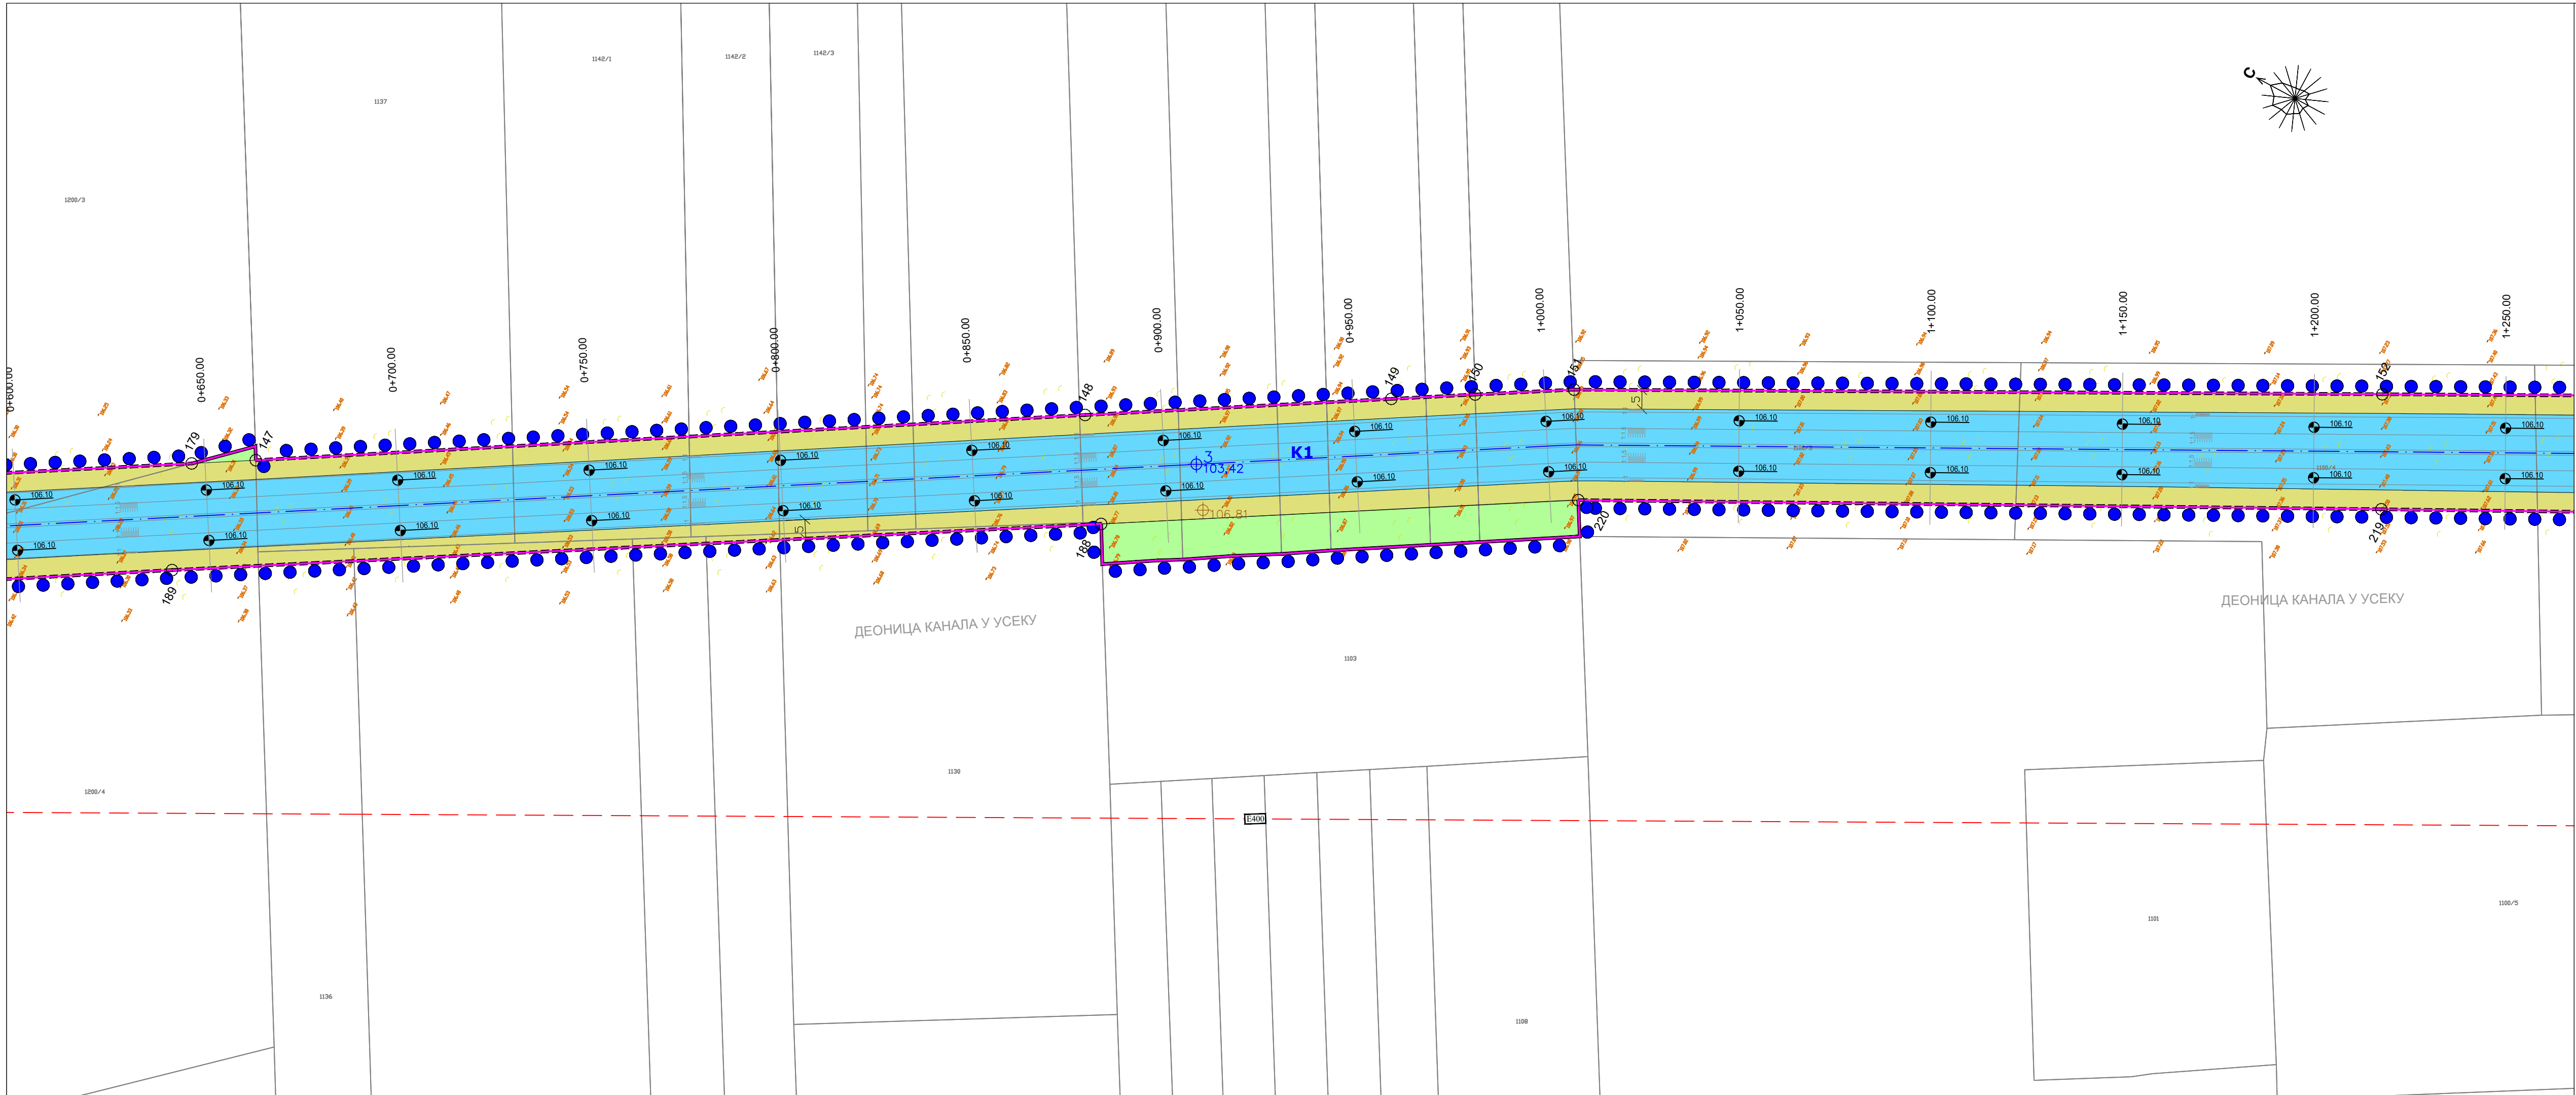

РЕГУЛАЦИОНИ ПЛАН СА АНАЛИТИЧКО - ГЕОДЕТСКИМ ЕЛЕМЕНТИМА ЗА ОБЕЛЕЖАВАЊЕ И ПЛАНОМ ПАРЦЕЛА

- РЕГУЛАЦИОНА ЛИНИЈА ПО ПОСТОЈЕЋОЈ ГРАНИЦИ ПАРЦЕЛЕ
- РЕГУЛАЦИОНА ЛИНИЈА ПО ПЛАНИРАНОЈ ГРАНИЦИ ПАРЦЕЛЕ
- ТАЧКА РЕГУЛАЦИЈЕ
- ГРАНИЦА ПАРЦЕЛЕ КАНАЛА
- ОЗНАКА ПАРЦЕЛЕ КАНАЛА

ВОДНА ИНФРАСТРУКТУРА


- КАНАЛ
- ОСОВИНА КАНАЛА
- СТАЦИОНАЖА КАНАЛА (km)
- КОТА НИВЕЛЕТЕ ДНА КАНАЛА
- КОТА НИВЕЛЕТЕ КРУНЕ НАСИПА/БАНКИНЕ УСЕКА КАНАЛА
- КОТА НИВЕЛЕТЕ РАДНО ИНСПЕКЦИОНЕ СТАЗЕ
- РАДНО ИНСПЕКЦИОНА СТАЗА
- УСТАВА
- ПРОПУСТ
- ЗАШТИТНО ЗЕЛЕНИЛО
- ГРАНИЦА ОБУХВАТА ПРОСТОРНОГ ПЛАНА - ГРАНИЦА ПОСЕБНЕ НАМЕНЕ

ЕЛЕКТРОЕНЕРГЕТСКА ИНФРАСТРУКТУРА

- ЕЛЕКТРОЕНЕРГЕТСКИ ВАЗДУШНИ ВОД 400 kV - ПЛАНИРАНИ

ШЕМА ЛИСТОВА

ПРОСТОРНИ ПЛАН
ПОДРУЧЈА ПОСЕБНЕ НАМЕНЕ
ЗА ИЗГРАДЊУ КАНАЛА "ОРОМ-ОБОРЊАЧА"
ПОДСИСТЕМА "ТИСА-ПАЛИЋ", СИСТЕМА ЗА
СНАБДЕВАЊЕ ВОДОМ СЕВЕРНЕ БАЧКЕ,
СА ЕЛЕМЕНТИМА ЗА ДИРЕКТНО СПРОВОЂЕЊЕ

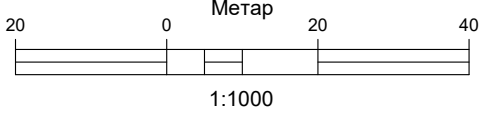


- НАЦРТ ПЛАНА -

- ДЕТАЉНА РАЗРАДА -
РЕГУЛАЦИОНИ ПЛАН СА АНАЛИТИЧКО-ГЕОДЕТСКИМ ЕЛЕМЕНТИМА
ЗА ОБЕЛЕЖАВАЊЕ, ПЛАНОМ ПАРЦЕЛА ЈАВНЕ НАМЕНЕ И
ПЛАНОМ МРЕЖЕ И ОБЈЕКТА ИНФРАСТРУКТУРЕ

ОВЛАШЋЕНО ЛИЦЕ
НЕМАЊА ЕРЦЕГ

ЛИСТ 5.2

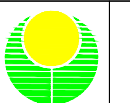

ЈП ЗАВОД ЗА УРБАНИЗАМ ВОЈВОДИНЕ
ДИРЕКТОР:
ПРЕДРАГ КНЕЖЕВИЋ, дипл.правник
ОДГОВОРНИ ПЛАНЕР
ЗОРИЦА БОШЊАЧИЋ, маг.инж.арх.
ИВАН ТАМАШ, маг. прост. план.
Нови Сад, 2026. године