


ПРОСТОРНИ ПЛАН
ПОДРУЧЈА ПОСЕБНЕ НАМЕНЕ
ЗА ИЗГРАДЊУ КАНАЛА "ОРОМ-ОБОРЊАЧА"
ПОДСИСТЕМА "ТИСА-ПАЛИЋ", СИСТЕМА ЗА
СНАБДЕВАЊЕ ВОДОМ СЕВЕРНЕ БАЧКЕ,
СА ЕЛЕМЕНТИМА ЗА ДИРЕКТНО СПРОВОЂЕЊЕ

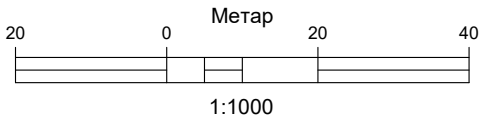

- НАЦРТ ПЛАНА -

- ДЕТАЉНА РАЗРАДА -
РЕГУЛАЦИОНИ ПЛАН СА АНАЛИТИЧКО-ГЕОДЕТСКИМ ЕЛЕМЕНТИМА
ЗА ОБЕЛЕЖАВАЊЕ, ПЛАНОМ ПАРЦЕЛА ЈАВНЕ НАМЕНЕ И
ПЛАНОМ МРЕЖЕ И ОБЈЕКТА ИНФРАСТРУКТУРЕ

ОВЛАШЋЕНО ЛИЦЕ

НЕМАЊА ЕРЦЕГ

ЛИСТ 5.23



ДИРЕКТОР:


ПРЕДРАГ КНЕЖЕВИЋ, дипл. правни

ОБГОВОРНИ ПЛАНЕР

ОДІОБОРНИЙ ПЛАНЕР

ЗОРИЦА БОШЊАЧИЋ, маст.инж.арх.

ТАМАШ, маст. прост

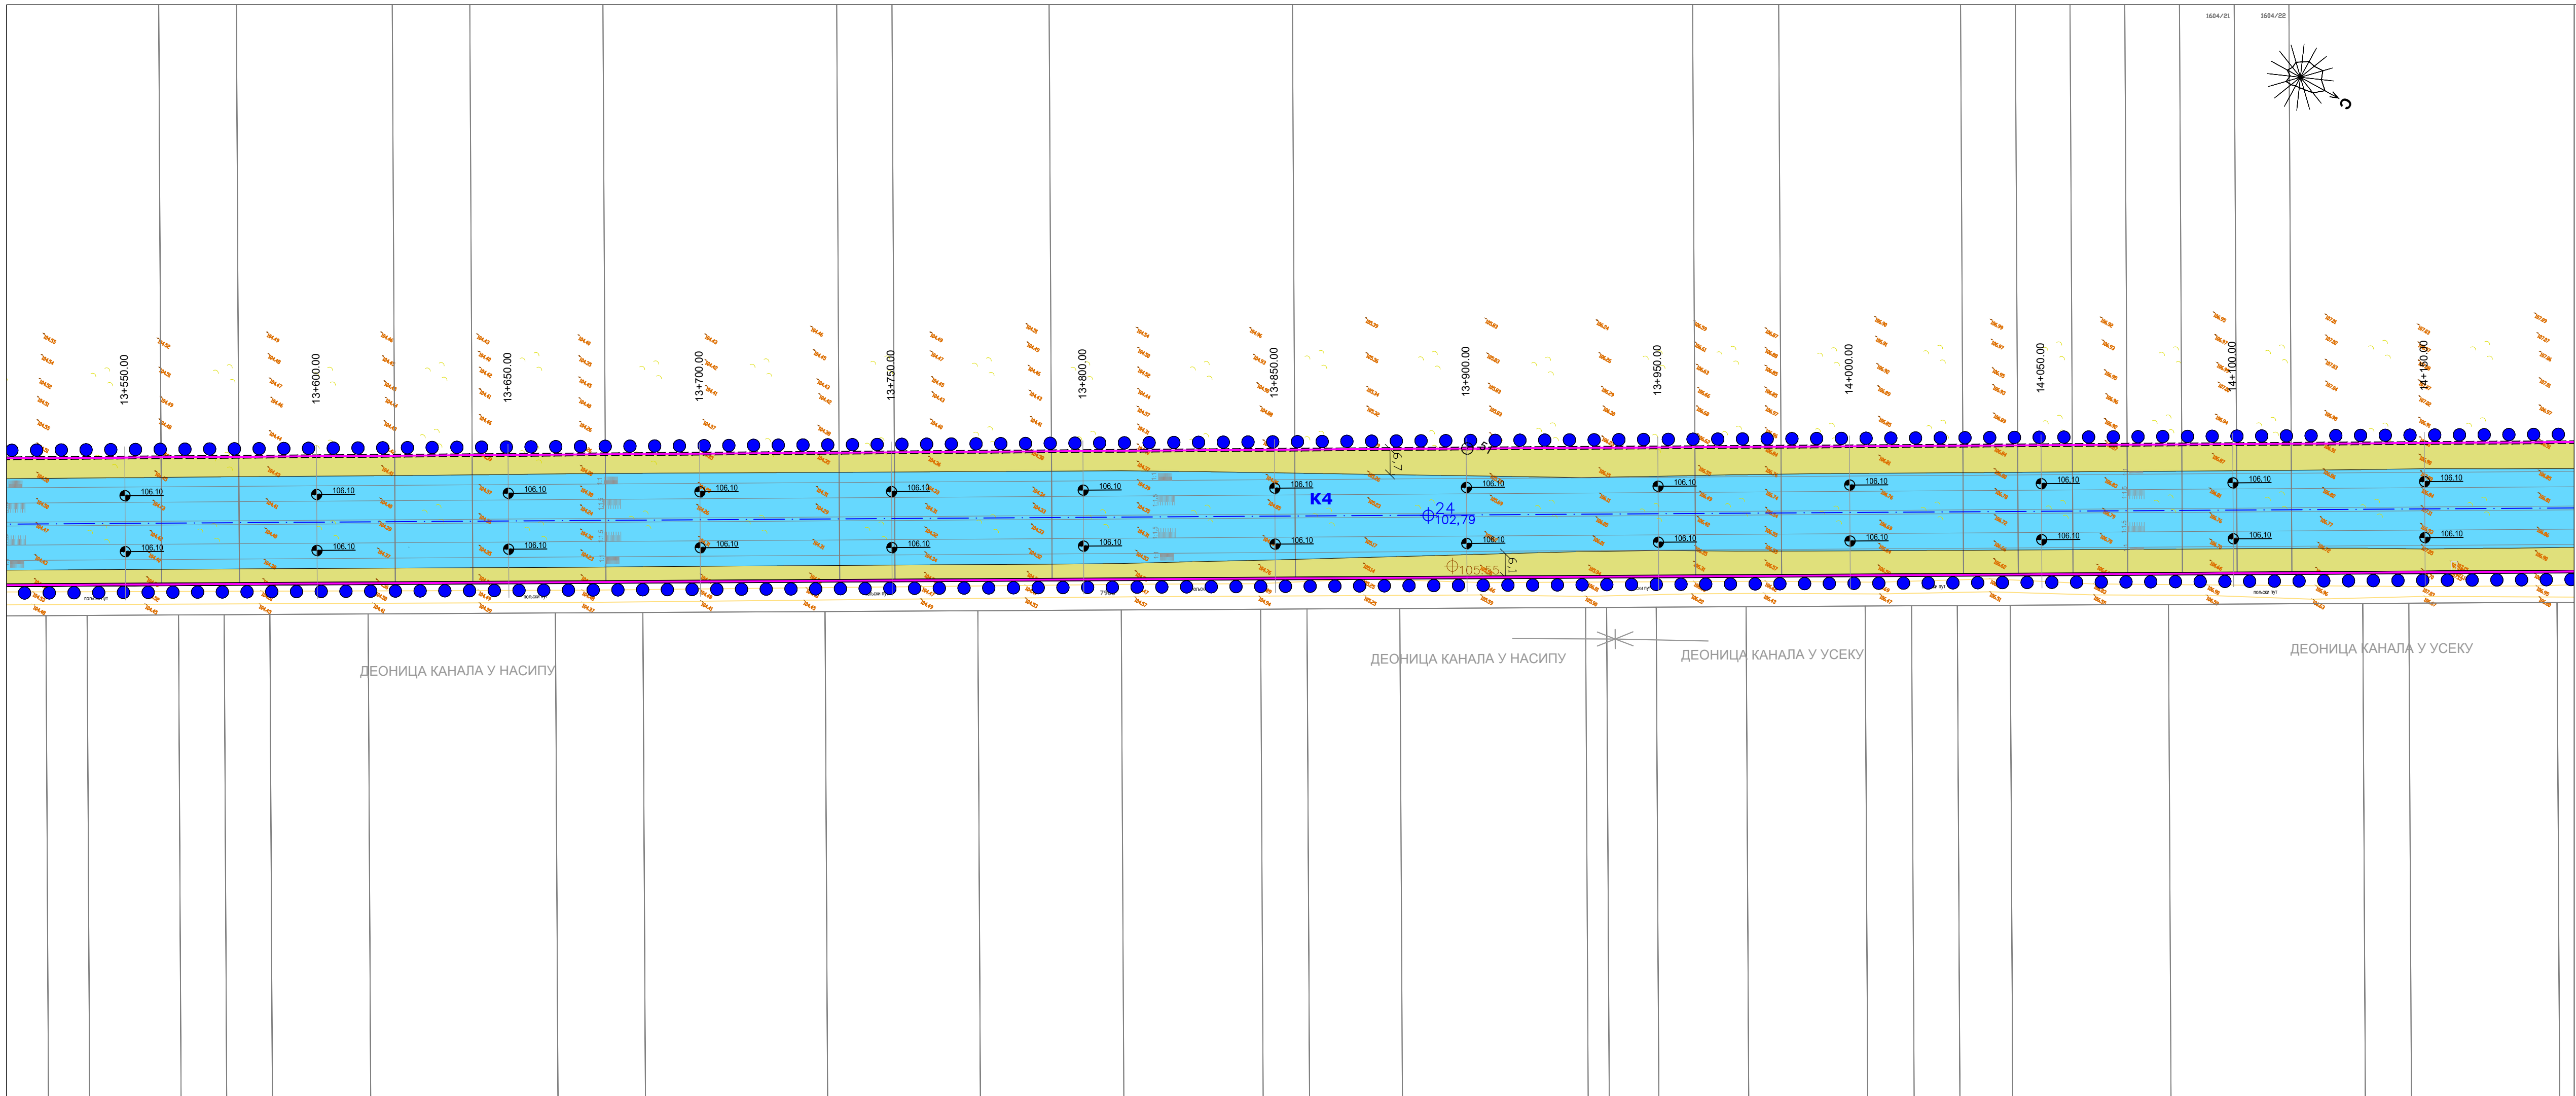

РЕГУЛАЦИОНИ ПЛАН СА АНАЛИТИЧКО - ГЕОДЕТСКИМ ЕЛЕМЕНТИМА ЗА ОБЕЛЕЖАВАЊЕ И ПЛАНОМ ПАРЦЕЛА

РЕГУЛАЦИОНА ЛИНИЈА ПО ПОСТОЈЕЋОЈ ГРАНИЦИ ПАРЦЕЛЕ

— — — — — РЕГУЛАЦИОНА ЛИНИЈА ПО ПЛАНИРАНОЈ ГРАНИЦИ ПАРЦЕЛ

○ ТАЧКА РЕГУЛАЦИЈЕ

_____ ГРАНИЦА ПАРЦЕЛЕ КАНАЛА

K4 ОЗНАКА ПАРЦЕЛЕ КАНАЛА

ВОДНА ИНФРАСТРУКТУРА

КАНАЛ

_____ . _____ ОСОВИНА КАНАЛА

———— 0+900 СТАЦИОНАЖА КАНАЛА (km)

24 КИТА НИВЕЛТЕ ДНА КАНАЛА

106.10 КОТА НИВЕЛТЕ КРУНЕ НАСИПА/БАНКИНЕ УСЕКА КАНАЛ.

105.55 КОТА НИВЕДЕТЕ РАДНО ИНСПЕКЦИОНЕ СТАЗЕ

РАДНО ИНСПЕКЦИОНА СТАЗА

 ПРОДУКТ

ЗАЩИТА

● ● ● ● ГРАНИЦА ОБУХВАТА ПРОСТОРНОГ ПЛАНА - ГРАНИЦА ПОСЕБНЕ НАМЕНЕ

ШЕМА ЛИСТОВА