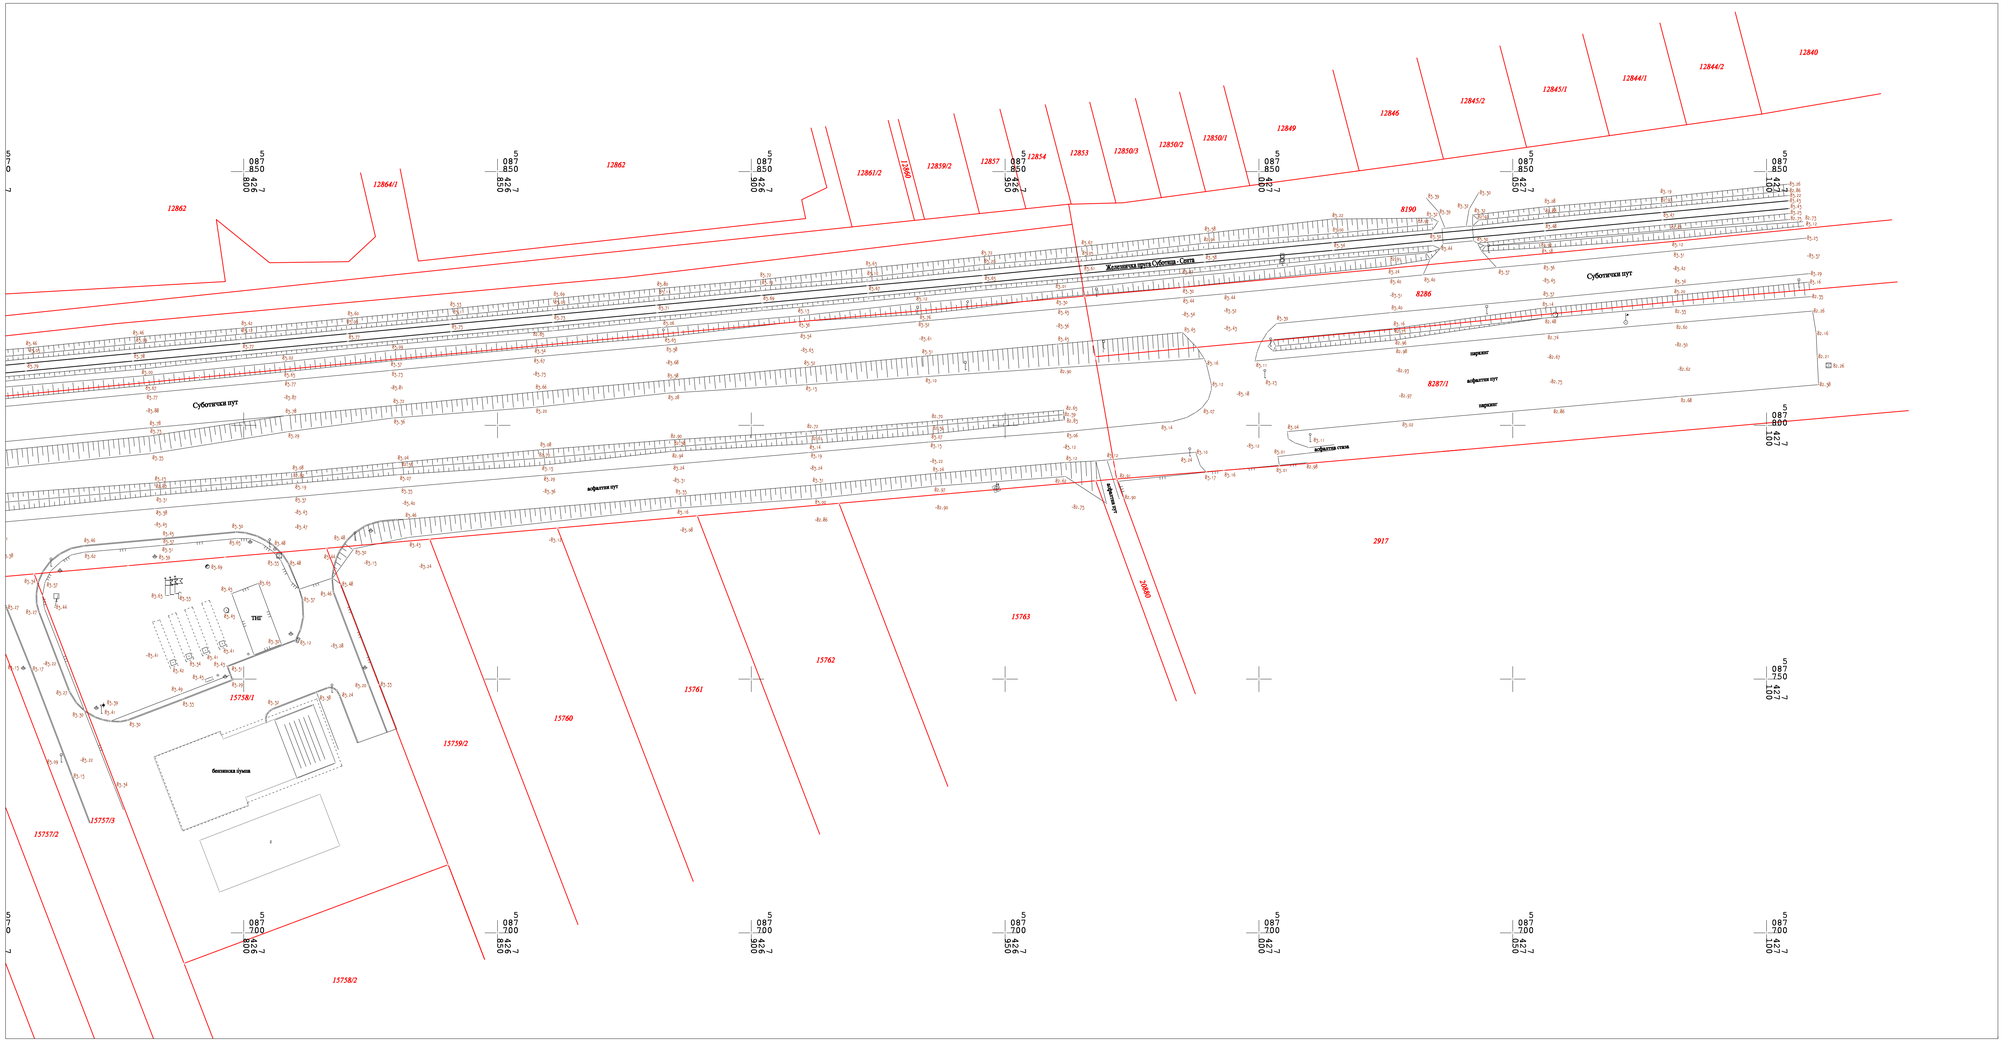

AB&CO geosystems

FIRMA OD POVERENJA

2017 AAA Gold Creditworthiness

ISOQAR Cert. No. 10551

Датум : 24.01.2023.
Евиденцијски број : 0108/23

Инвеститор : "Andzor engineering" доо
Нови Сад, Иве Андрића бр. 13

КАТАСТАРСКО-ТОПОГРАФСКИ ПЛАН

Локација : Локација будуће кружне раскрснице у Сенти

Број предмета у СКН Сента : 952-114-7692/2023

Лист детаља број 2	Подела на листове
Општина :	1 | 2
СЕНТА	
Катастарска општина :	
Сента	P = 1 : 500

Снимио :	Ђулибрк Никола геометар
Дана :	26.01.2023.год.
Иструмент :	тотална станица и гпс
Обрадио :	Милан Дошен геометар
Датум обраде :	14.02.2023.год.

ИЗРАДИО :
"AB&CO Geosystems" ДОО
Фебруар, 2023. год.

Digitally signed by Aleksandar Bjelica 292757 Date: 2023.05.12 14:38:00 +02'00'

Aleksandar Bjelica 292757

Директор :

Александар Бјелица дипл. инж. геодез.

AB & CO GEOSYSTEMS DOO - PRIVREDNO DRUŠTVO ZA PROJEKTOVANJE I IZVOĐENJE GEODETSKIH RADOVA
VASE STAJIĆA 30, 21000 NOVI SAD, T: +381(0)21/2100-250, 2100-251, 2100-252, 2100-253
VASE STAJIĆA 20C, 21000 NOVI SAD, T: +381(0)21/2100-254, 2100-255
RESAVSKA 16, 11000 BEOGRAD, T: +381(0)11/4556-515
PIB: 104656747, MATIČNI BROJ: 20190083, DUNS BROJ: 360327164
Raiffeisen Banka: 265-2010310006707-16, Vojvođanska Banka: 355-1093428-86, Credit Agricole Banka: 330-1500652460
WEB: www.abco.co.rs, E-MAIL: office@abco.co.rs

SINCE 2006 — 2014 2015 2016 — AB & CO GEOSYSTEMS