



# ПЛАН ГЕНЕРАЛНЕ РЕГУЛАЦИЈЕ НАСЕЉА СЕНТА

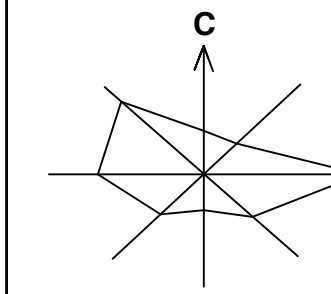

0 250 500 750 1000м

P=1:10000

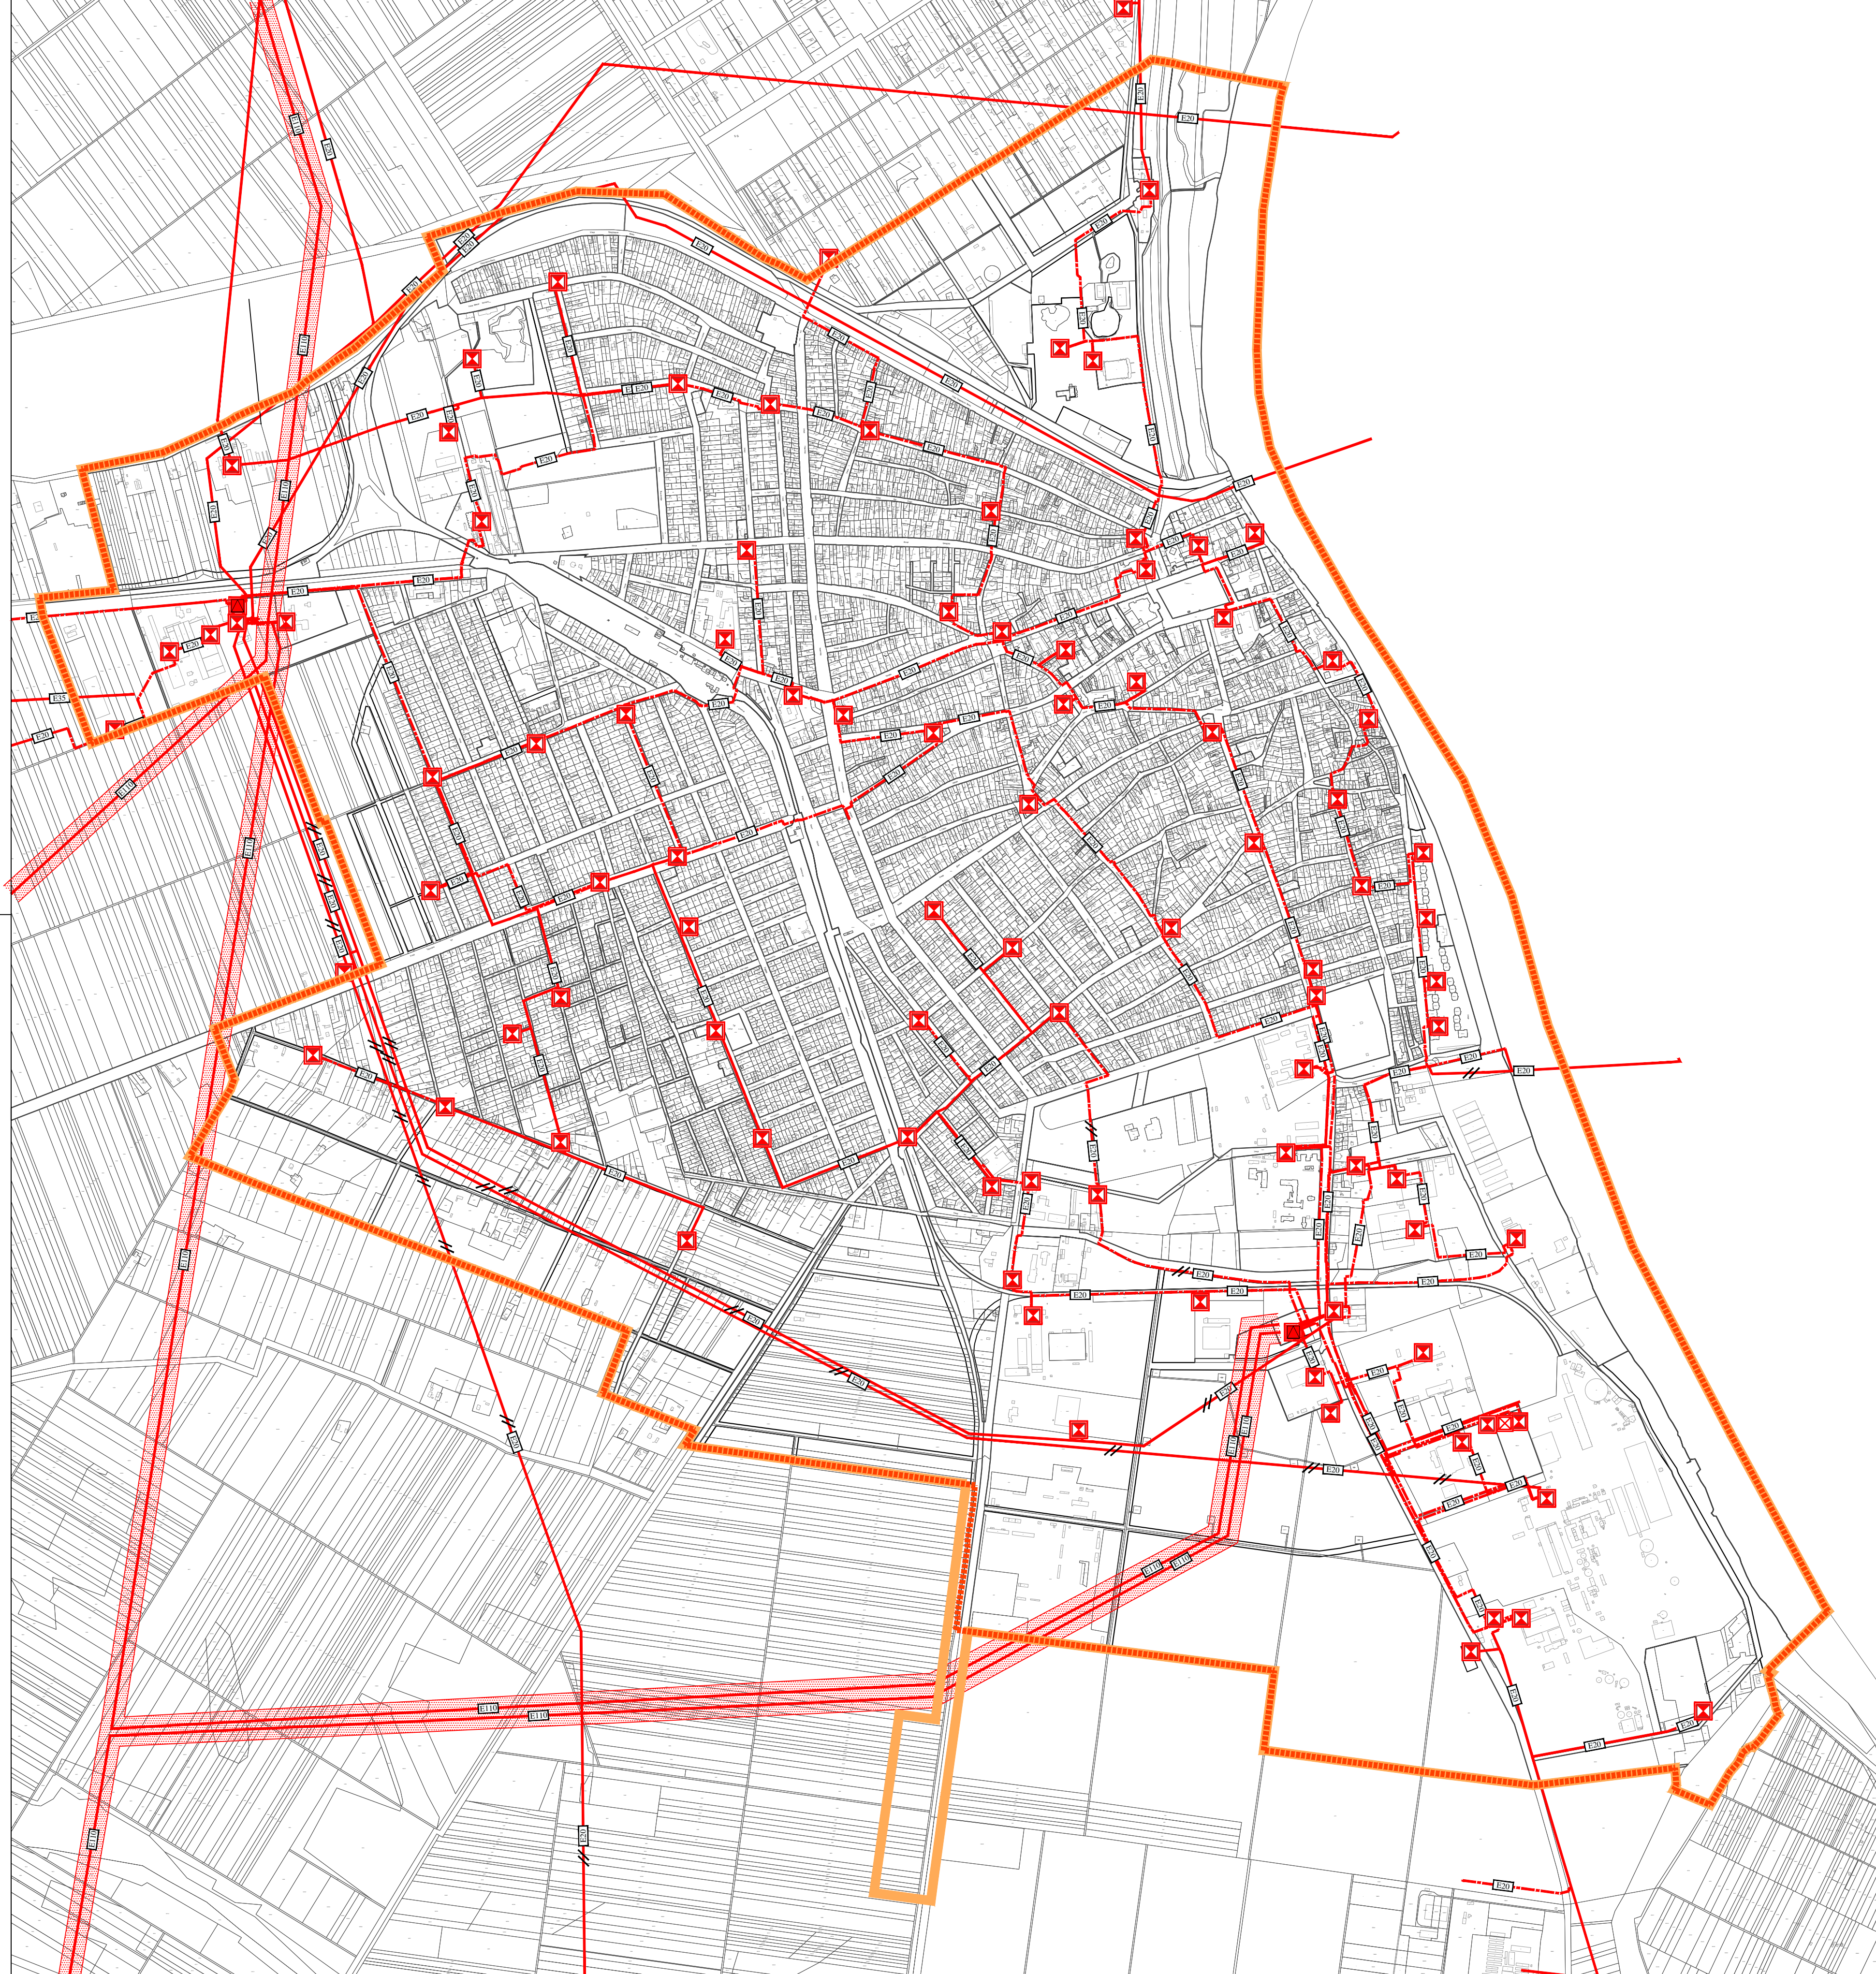

## ЕЛЕКТРОЕНЕРГЕТСКА ИНФРАСТРУКТУРА - ВИСОКИ НАПОН -

- ТС 110/20 kV - постојећа
- ТС 20/04 kV - постојећа
- ТС 20/04 kV - планирана
- ЕЛЕКТРОЕНЕРГЕТСКИ ВОД 110 kV - постојећи надземни
- ЗАШТИТНИ ПОЈАС ЕЛЕКТРОЕНЕРГЕТСКЕ ИНФРАСТРУКТУРЕ
- ЕЛЕКТРОЕНЕРГЕТСКИ ВОД 20 kV - постојећи надземни
- ЕЛЕКТРОЕНЕРГЕТСКИ ВОД 20 kV - постојећи подземни
- ЕЛЕКТРОЕНЕРГЕТСКИ ВОД 20 kV - за укидање надземни
- ЕЛЕКТРОЕНЕРГЕТСКИ ВОД 20 kV - планирани подземни
- ПЛАНИРАНА ГРАНИЦА ГРАЂЕВИНСКОГ ПОДРУЧЈА НАСЕЉА СЕНТА
- ГРАНИЦА ОБУХВАТА ПЛАНА

<b>НОСИЛАЦ ИЗРАДЕ ПЛАНА</b>	<b>ОПШТИНА: СЕНТА</b>	Печат и потпис:
<b>ОБРАЂИВАЧ</b>	<b>ЈП "ЗАВОД ЗА УРБАНИЗАМ ВОЈВОДИНЕ"</b> ДИРЕКТОР: ПРЕДРАГ КНЕЖЕВИЋ, дипл. правник ПОМОЋНИК ДИРЕКТОРА: мр ВЛАДИМИР ПИХЛЕР, дипл. инж. арх.	Печат и потпис:
<b>НАЗИВ ПЛАНА</b>	<b>ПЛАН ГЕНЕРАЛНЕ РЕГУЛАЦИЈЕ НАСЕЉА СЕНТА</b>	
<b>НАЗИВ КАРТЕ</b>	<b>ЕЛЕКТРОЕНЕРГЕТСКА ИНФРАСТРУКТУРА - ВИСОКИ НАПОН -</b>	
<b>ОДГОВОРНИ УРБАНИСТА</b>	мр ВЛАДИМИР ПИХЛЕР, дипл. инж. арх.	Печат и потпис:
<b>САРАДНИЦИ</b>	ЗОРИЦА САНАДЕР, дипл. инж. електро. ДРАГАН МОРАЧА, грађ. техн.	
<b>Е- 2679</b>	Размера: 1 : 10000	Датум: април 2021.
		Број листа: <b>2.6.1.</b>